




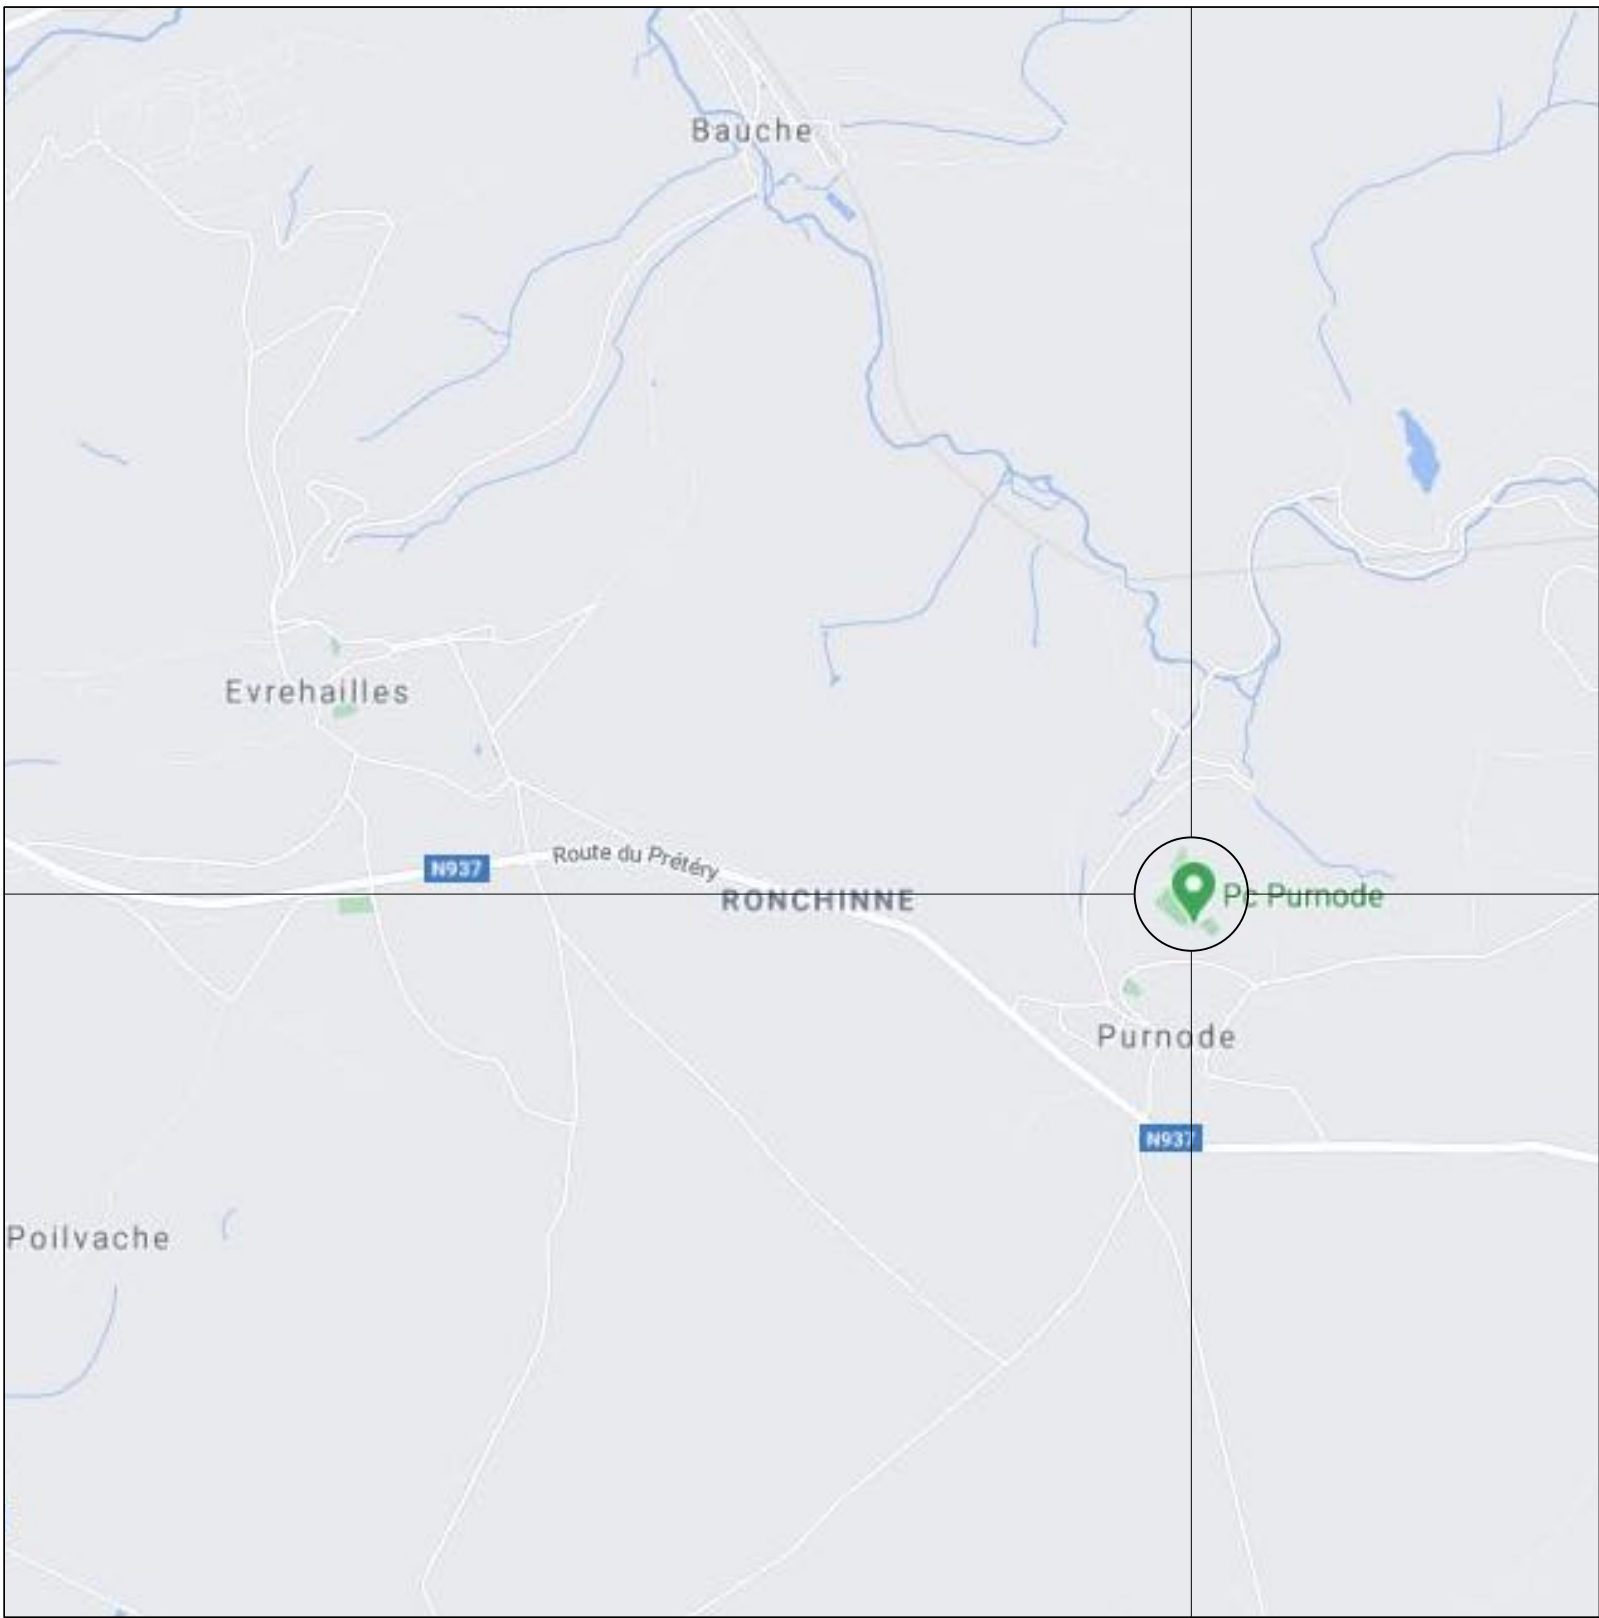

PLAN DE SITUATION

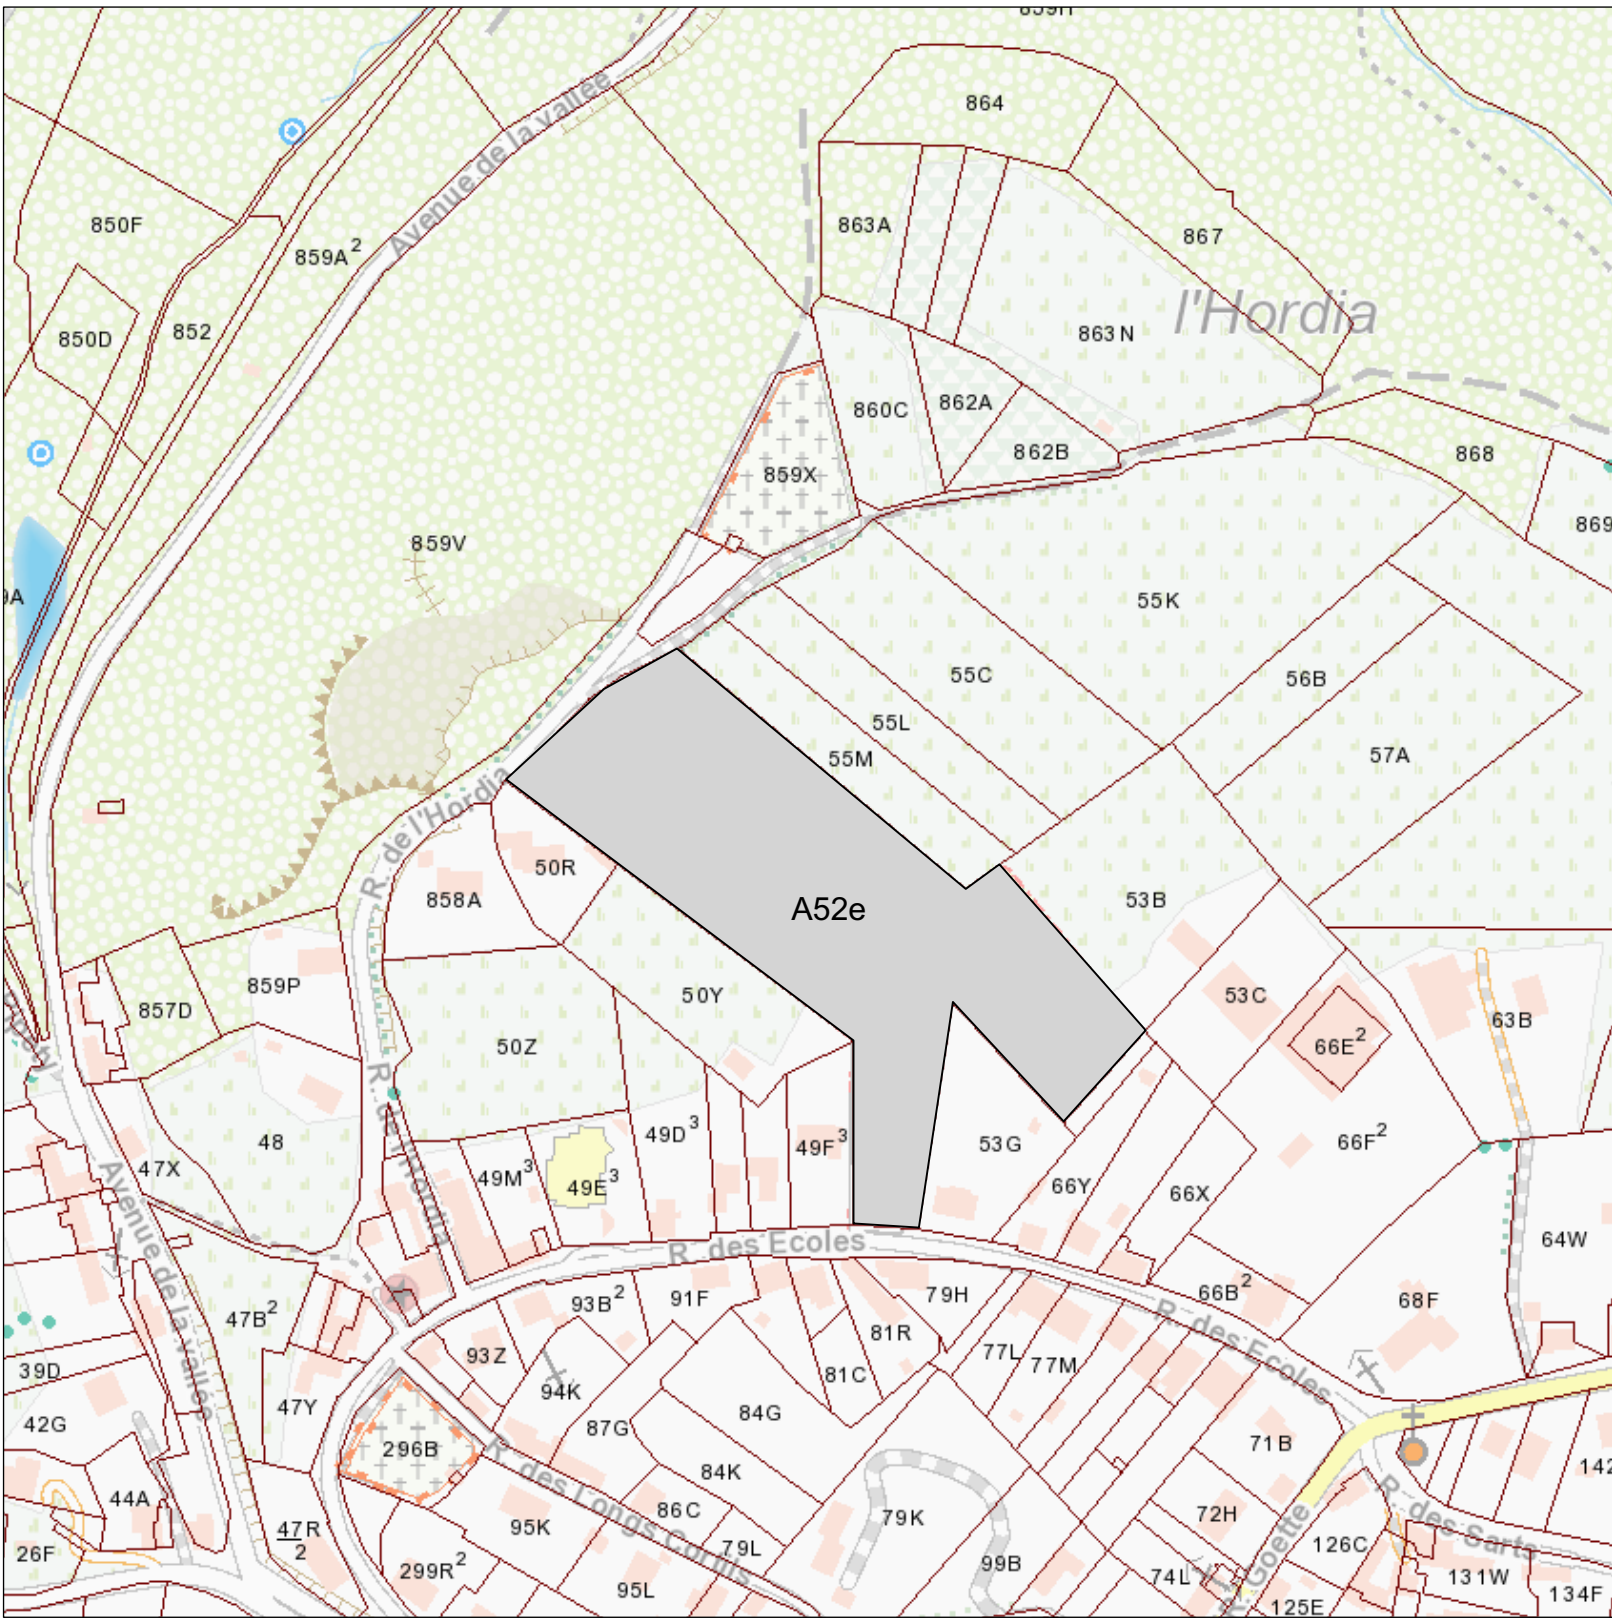

PLAN DE SITUATION 1/2.500

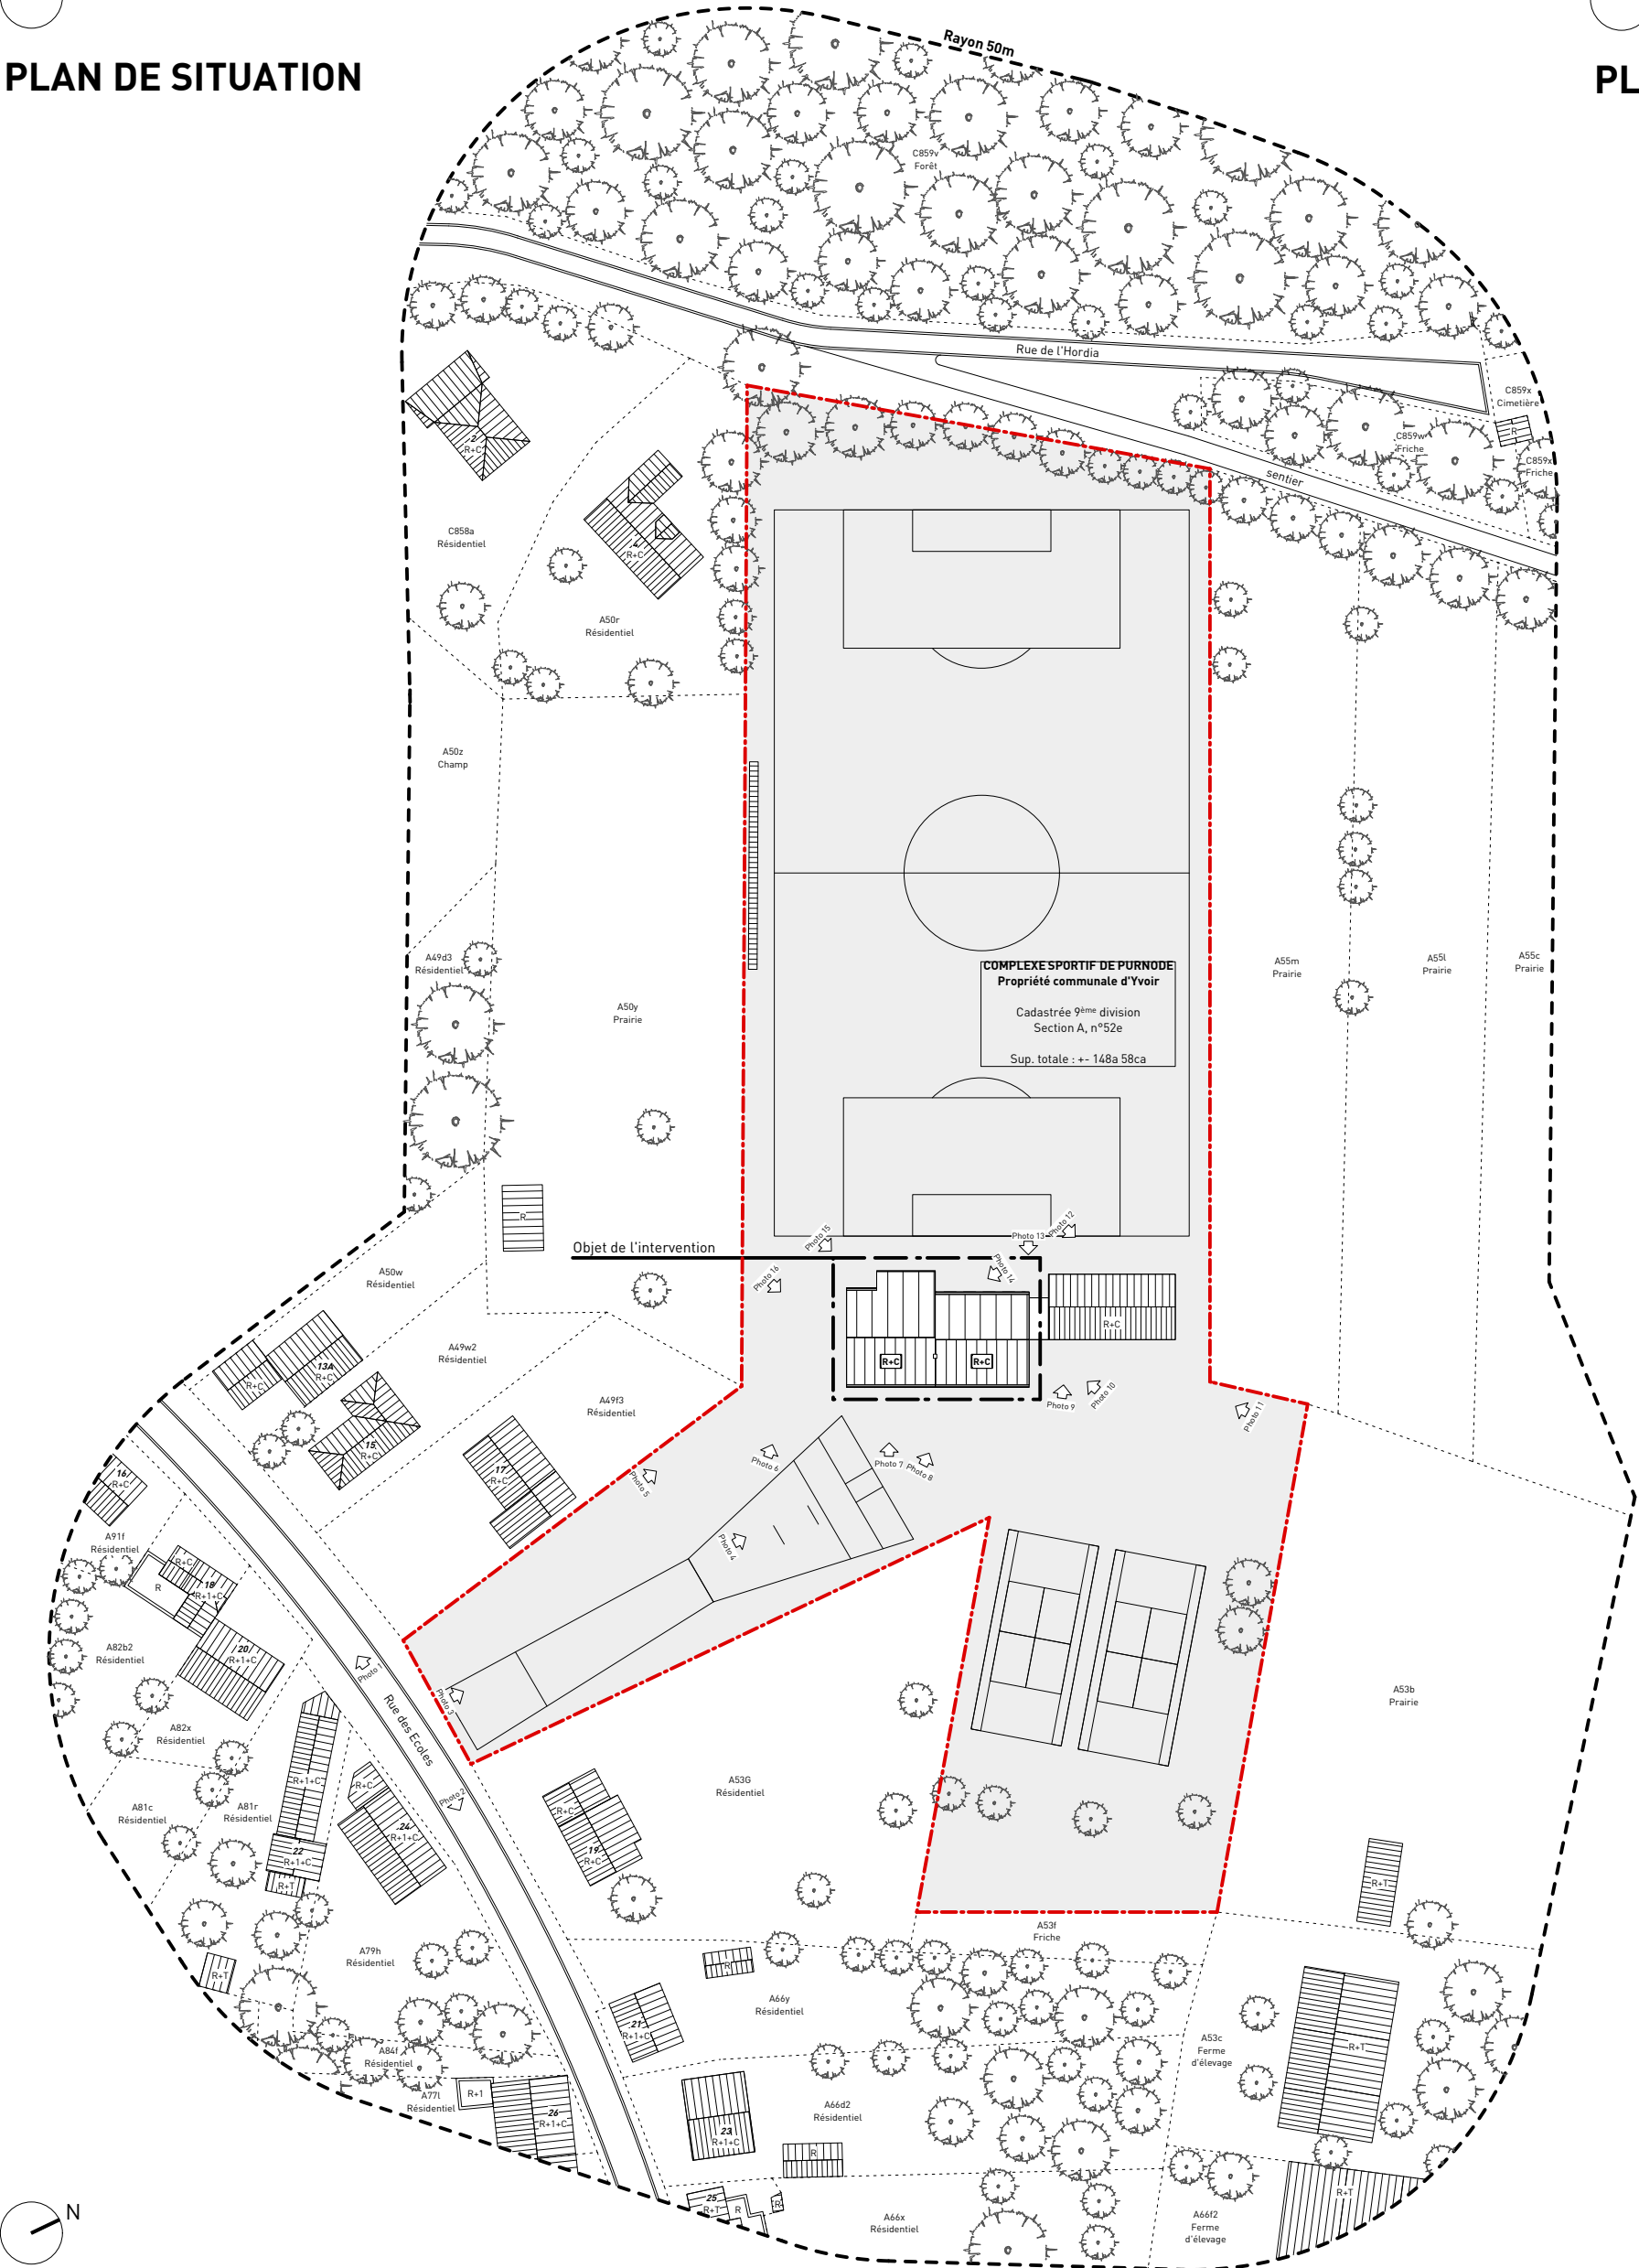

CONTEXTE URBANISTIQUE ET PAYSAGER 1/1.000

LOWA
ARCHITECTURE

DEMOLITION - RECONSTRUCTION PARTIELLE ET
AMENAGEMENT DE LA SALLE POLYVALENTE DE
PURNODE

Administration communale d'YVOIR
rue des Ecoles
5530 Yvoir
cadastré 9ème Division Section A parcelle n° 52e

PLANS DE PERMIS D'URBANISME

SITUATION EXISTANTE
PLANS DE SITUATION ET CONTEXTE URBANISTIQUE

S/PPNSPP/2019/0017_PU_1/6

maître de l'ouvrage
MO

Administration communale d'YVOIR
représentée par Monsieur Patrick EVRARD, Bourgmestre
et Madame Joëlle LECOCQ, Directrice Générale
rue de l'Hôtel de Ville, 1
5530 Yvoir
T 082 61 03 10

architecte
AR

stabilité
STB

techniques spéciales
TS


géomètre
GEO

coordination sécurité
CSS

performance énergétique
PEB

urbaniste
URB

Toutes les dimensions figurant dans les plans et coupes représentent les cotes entre murs, entre murs et cloisons ou entre cloisons, sans tenir compte des différents revêtements (plafonnage, carrelage...) de ceux ou de celles-ci. Les cotes mentionnées dans les plans sont données à titre indicatif et doivent être vérifiées sur place par l'entrepreneur. Les plans de permis d'urbanisme ne peuvent jamais être utilisés pour l'exécution.

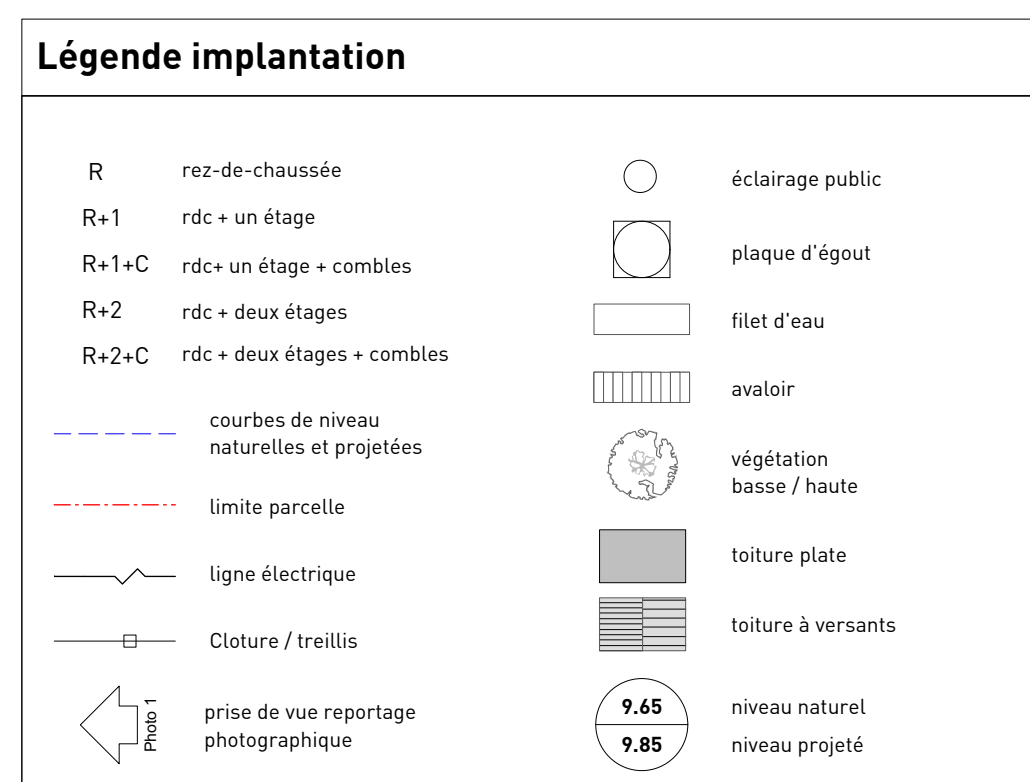

rue des Ecoles
5530 Yvoir
cadastré 9ème Division Section A parcelle n° 52e

S/PPNSPP/2019/0017_PU_2/6

Toutes les dimensions figurant dans les plans et coupes représentent les cotes entre murs, entre murs et cloisons ou entre cloisons, sans tenir compte des différents revêtements (plafonnage, carrelage...) de ceux ou de celles-ci. Les cotes mentionnées dans les plans sont données à titre indicatif et doivent être vérifiées sur place par l'entrepreneur. Les plans de permis d'urbanisme ne peuvent jamais être utilisés pour l'exécution.

LOWE ARCHITECTURE

stabilité
STB

techniques
spéciales
TS

Energ-ir
Chaussée de Wavre 211 bte 1
1360 Thorembais-St-Trond
T 081 22 17 25
muriel@energ-ir.be


géomètre
GEO

coordination
sécurité
CSS


performance
énergétique
PEB

urbain
URB


OW-A ARCHITECTURE SPRL RUE DE LA VALLEE 20, 1050 BXL
+32 (0)2 850 47 11 IBAN BE19 0016 6151 4212 INFO@LOW-A.BE

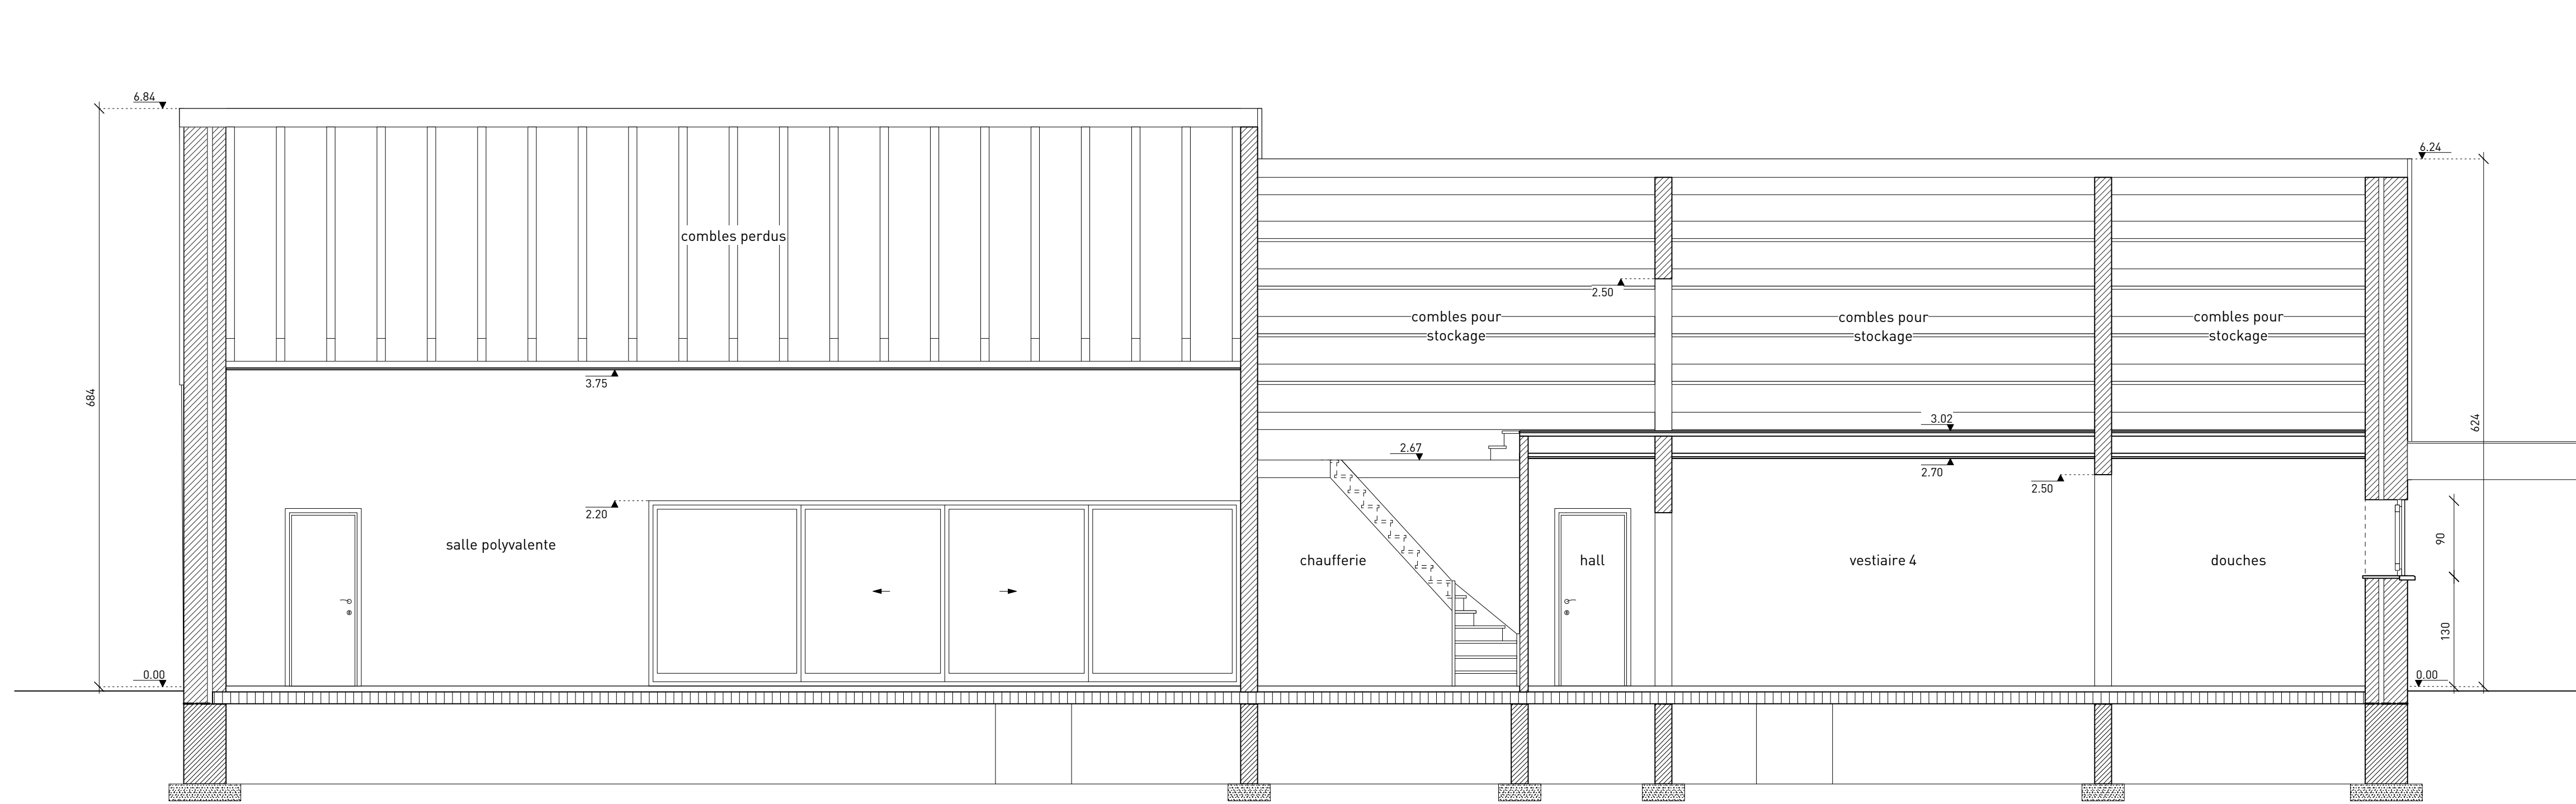


COUPE AA EXISTANTE

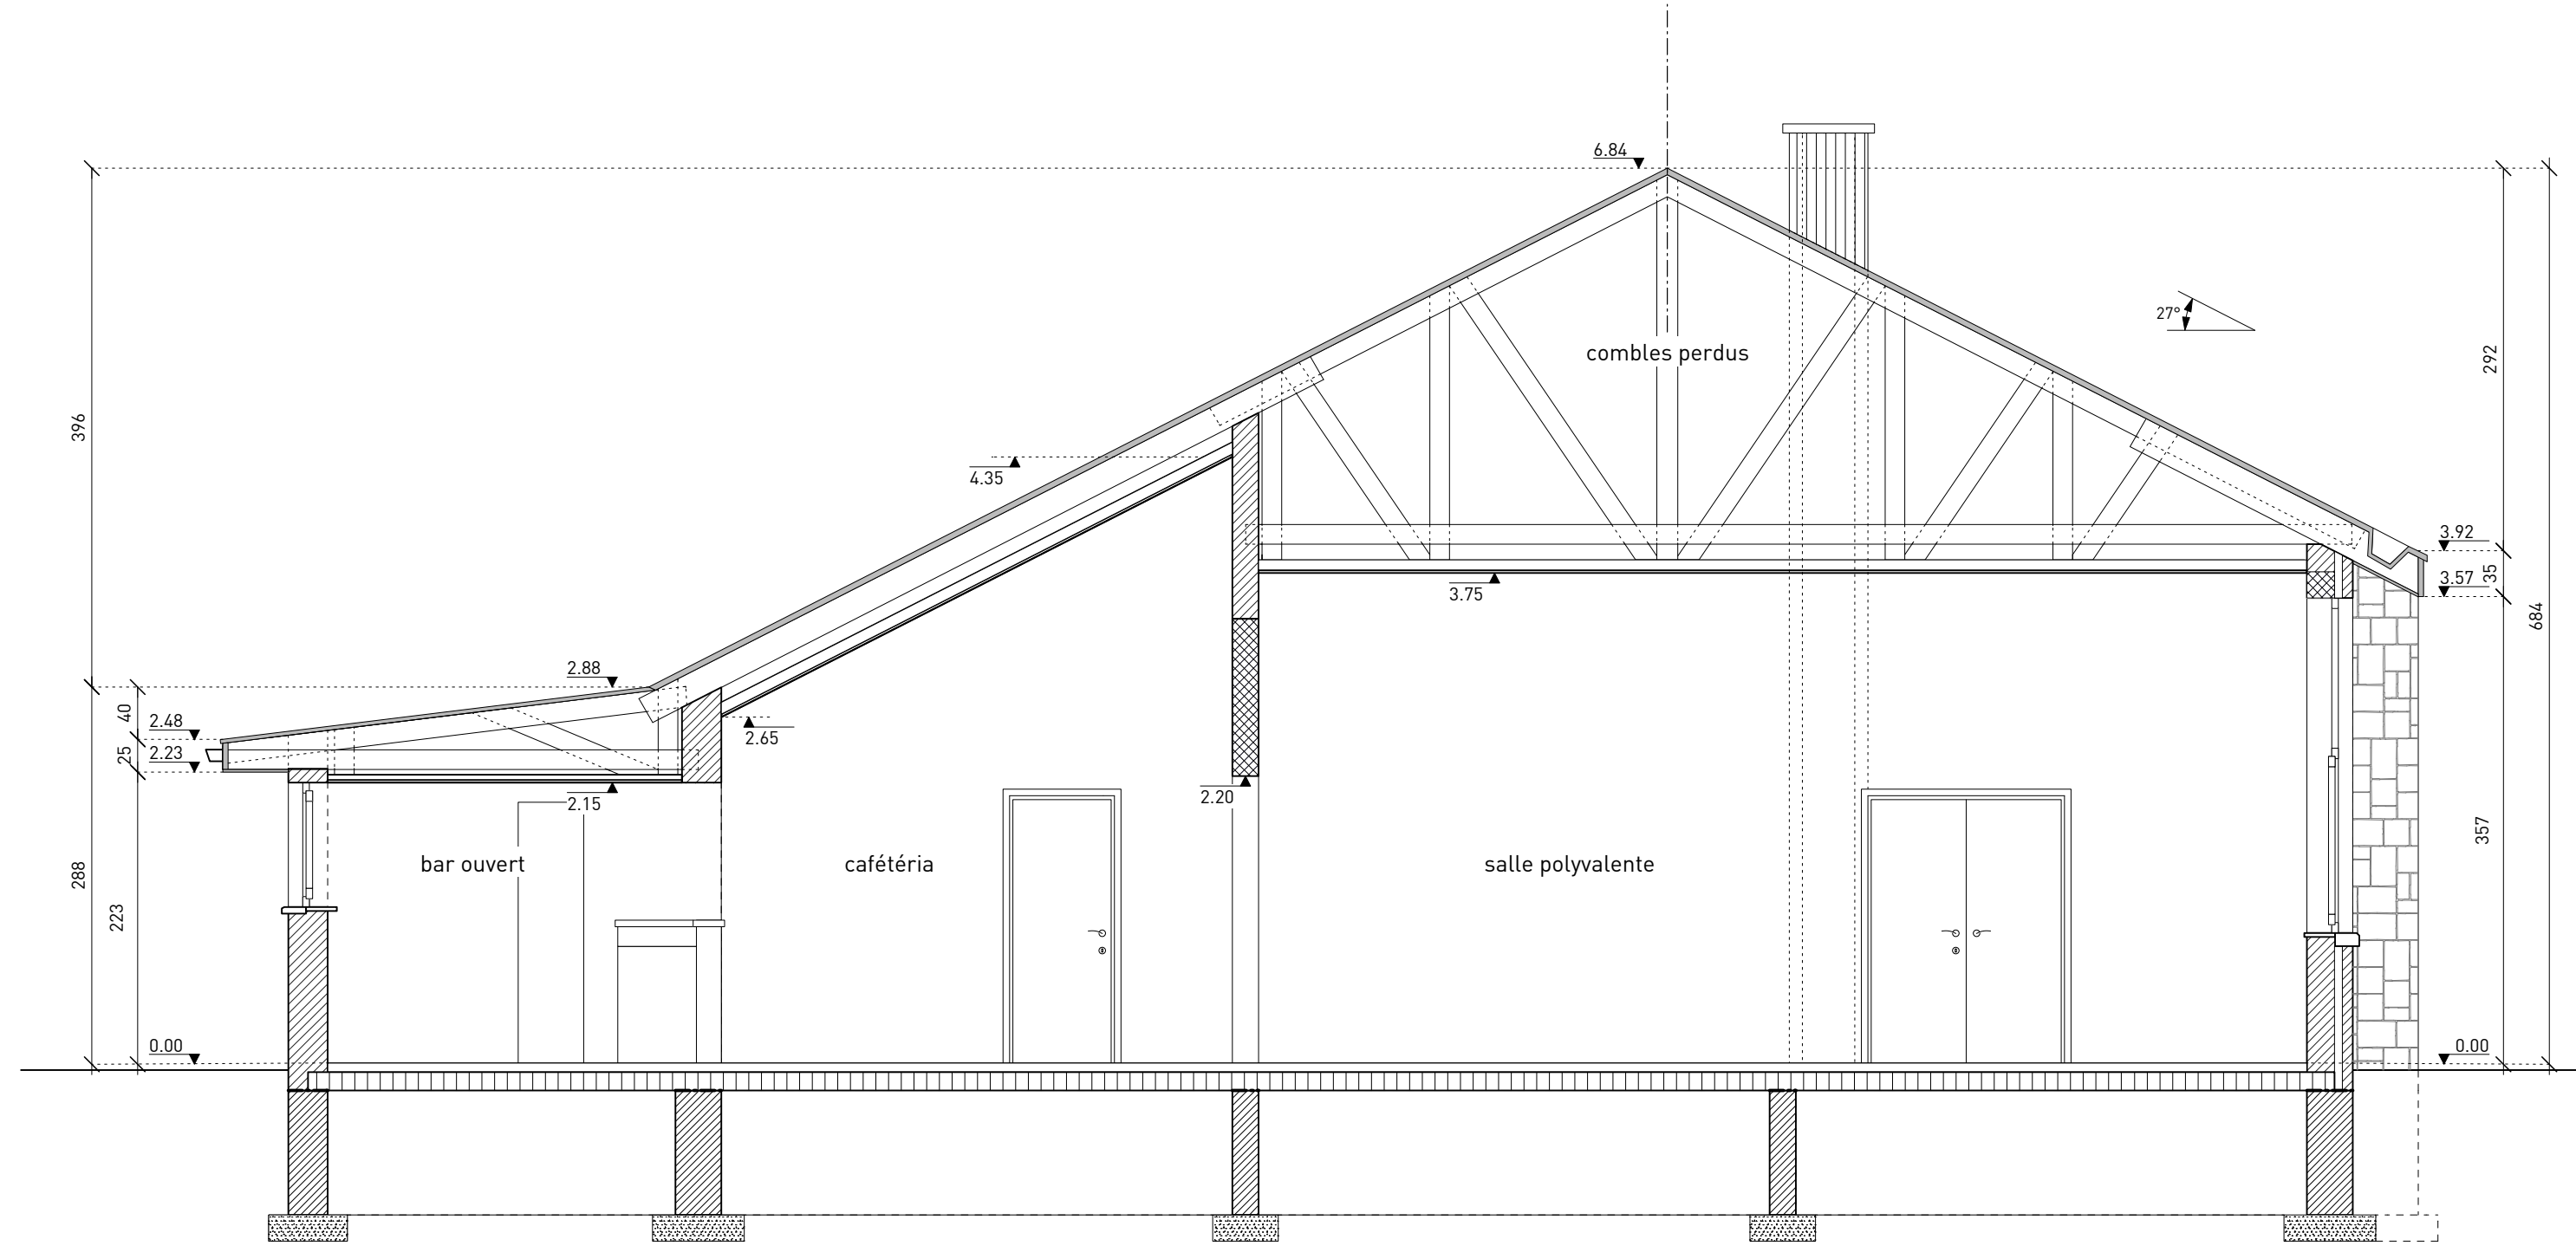


COUPE BB EXISTANTE

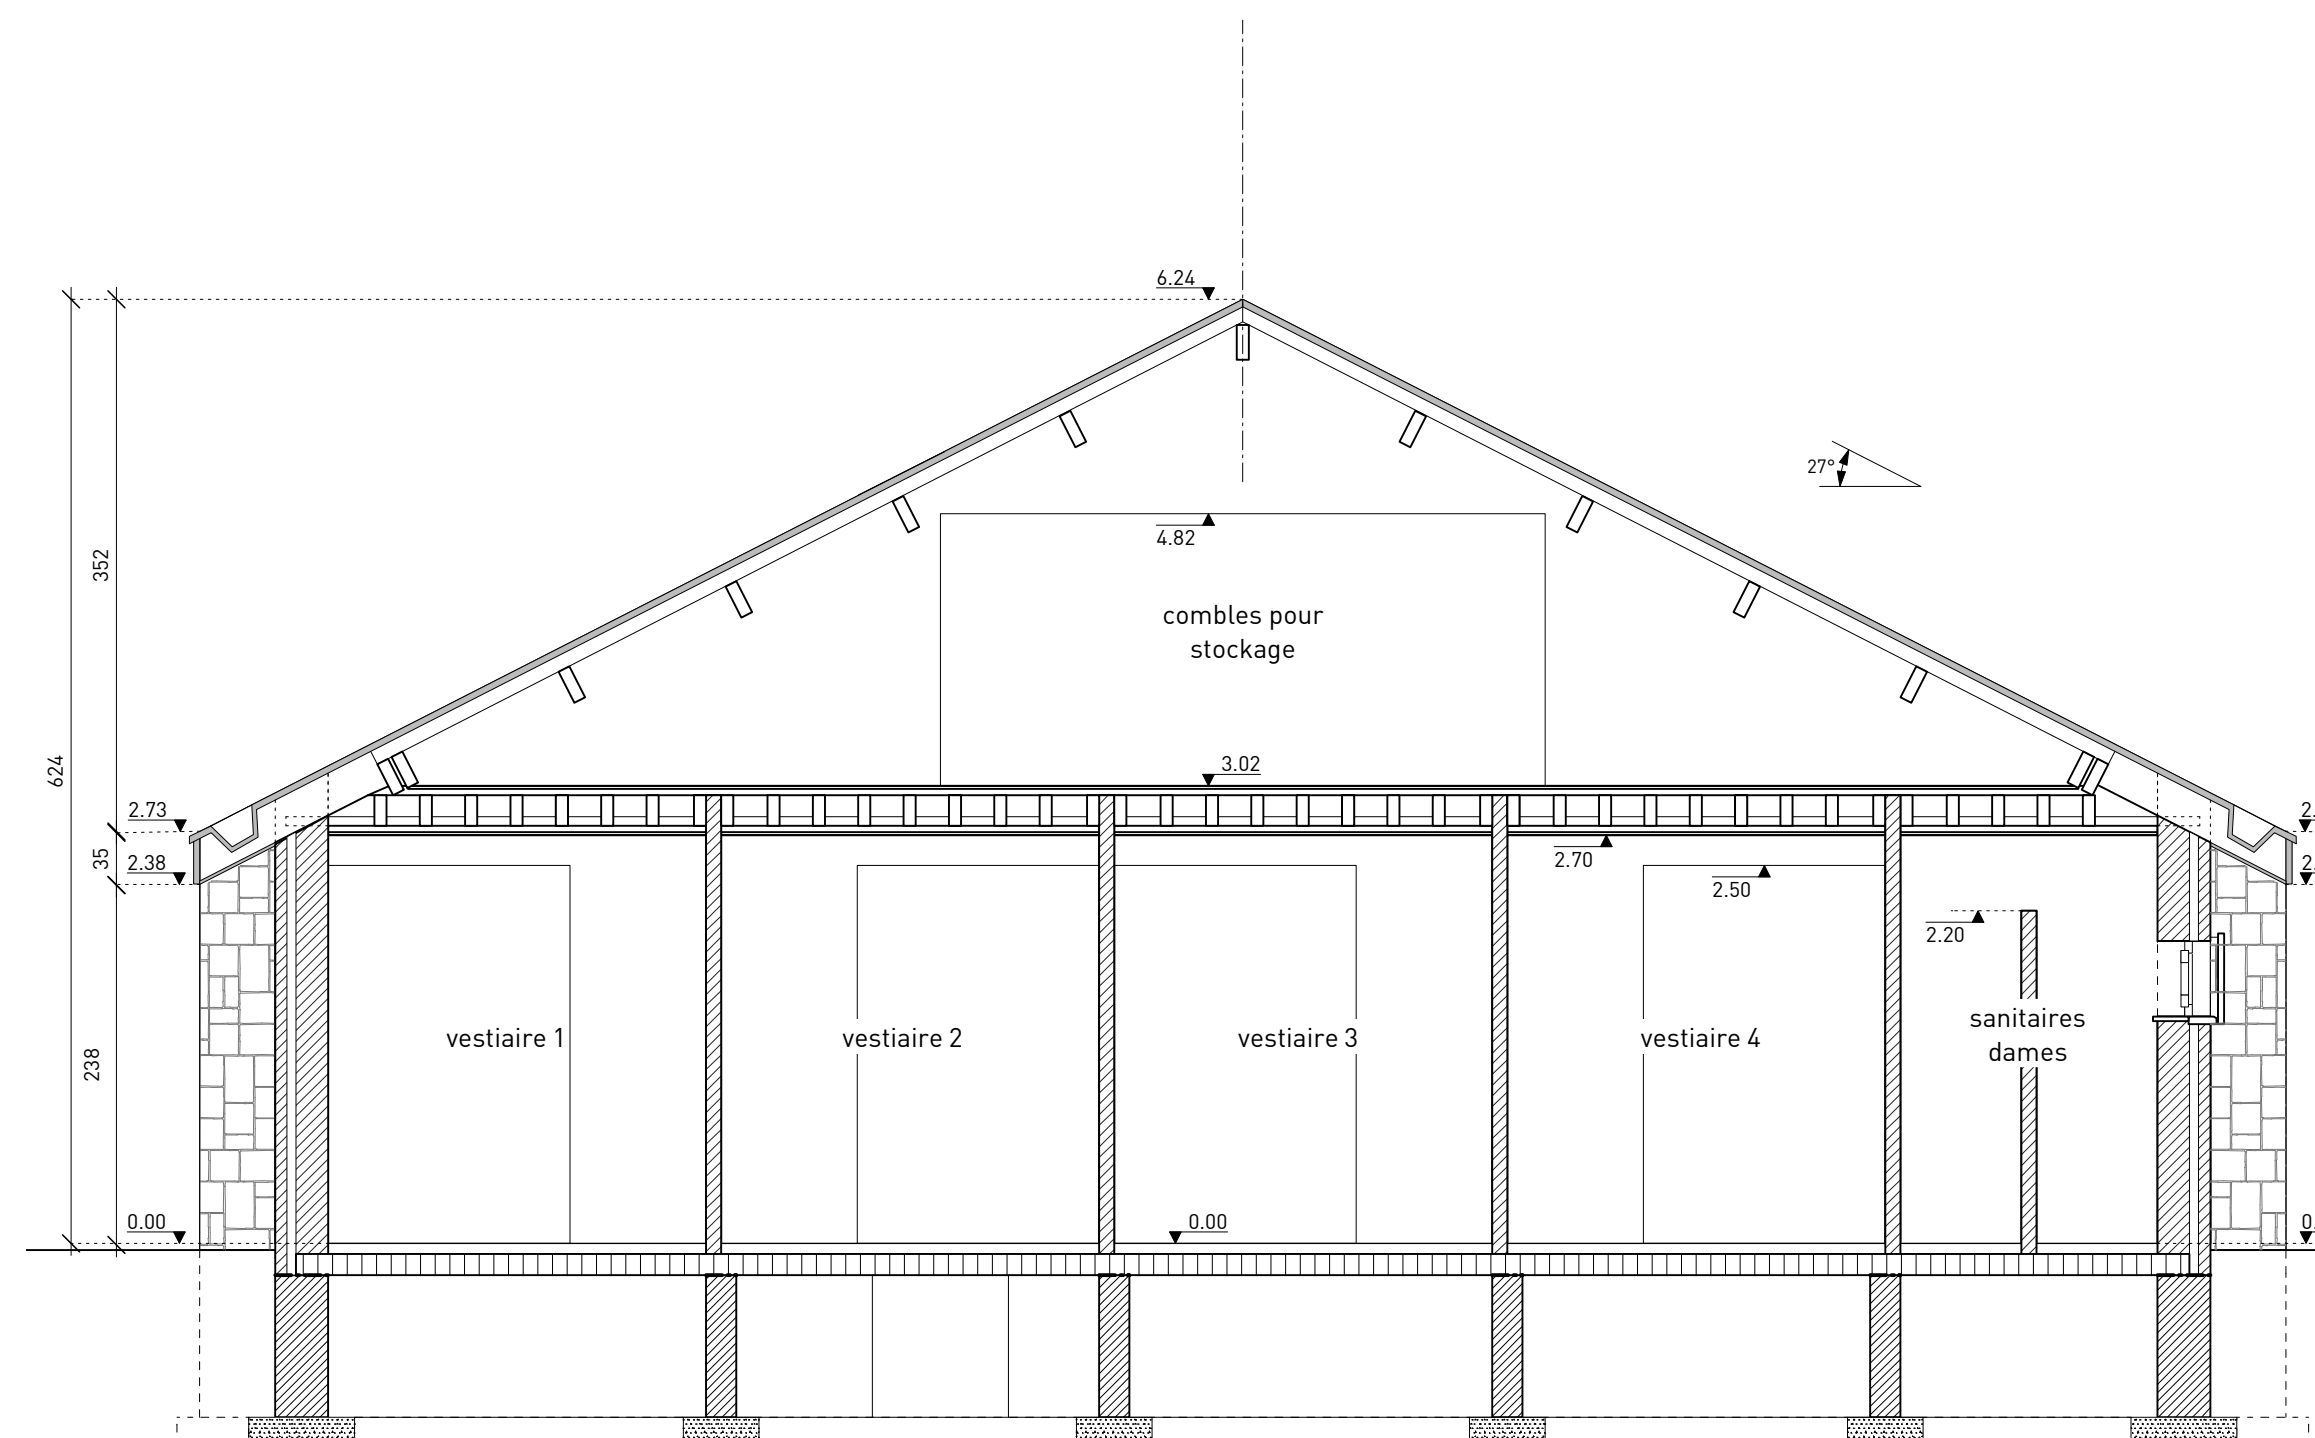

COUPE CC EXISTANTE

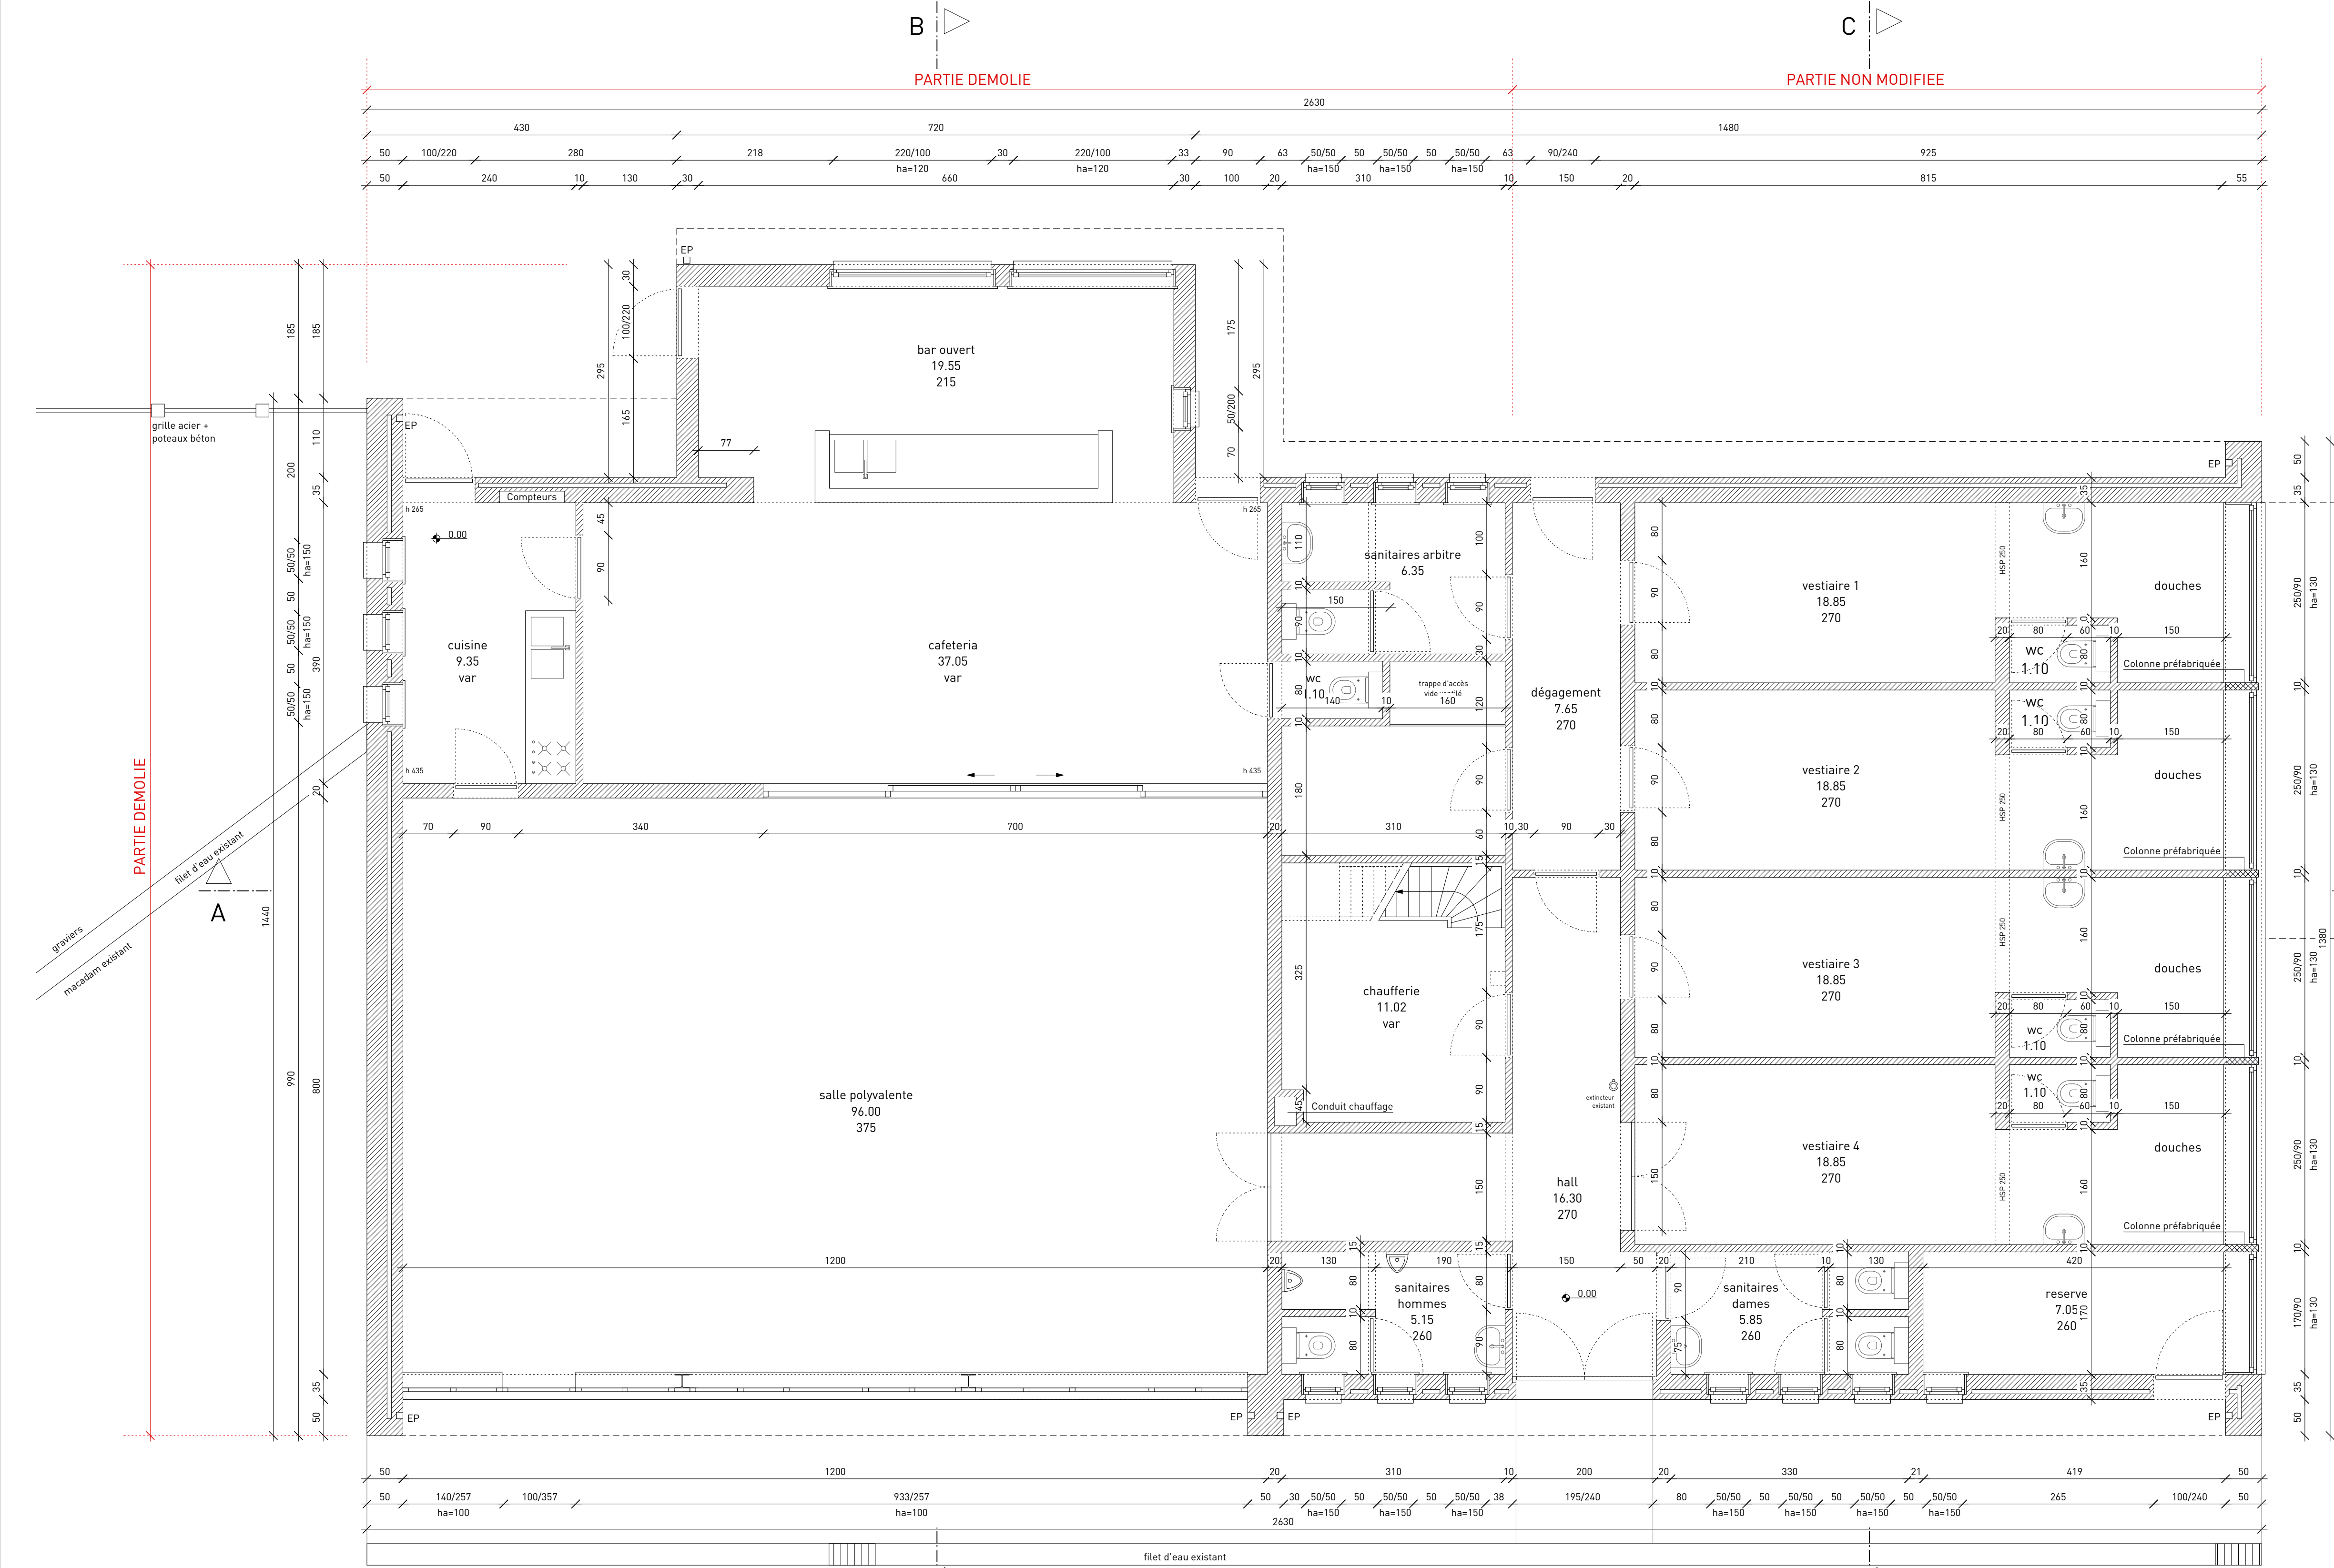

REZ DE CHAUSSEE EXISTANT

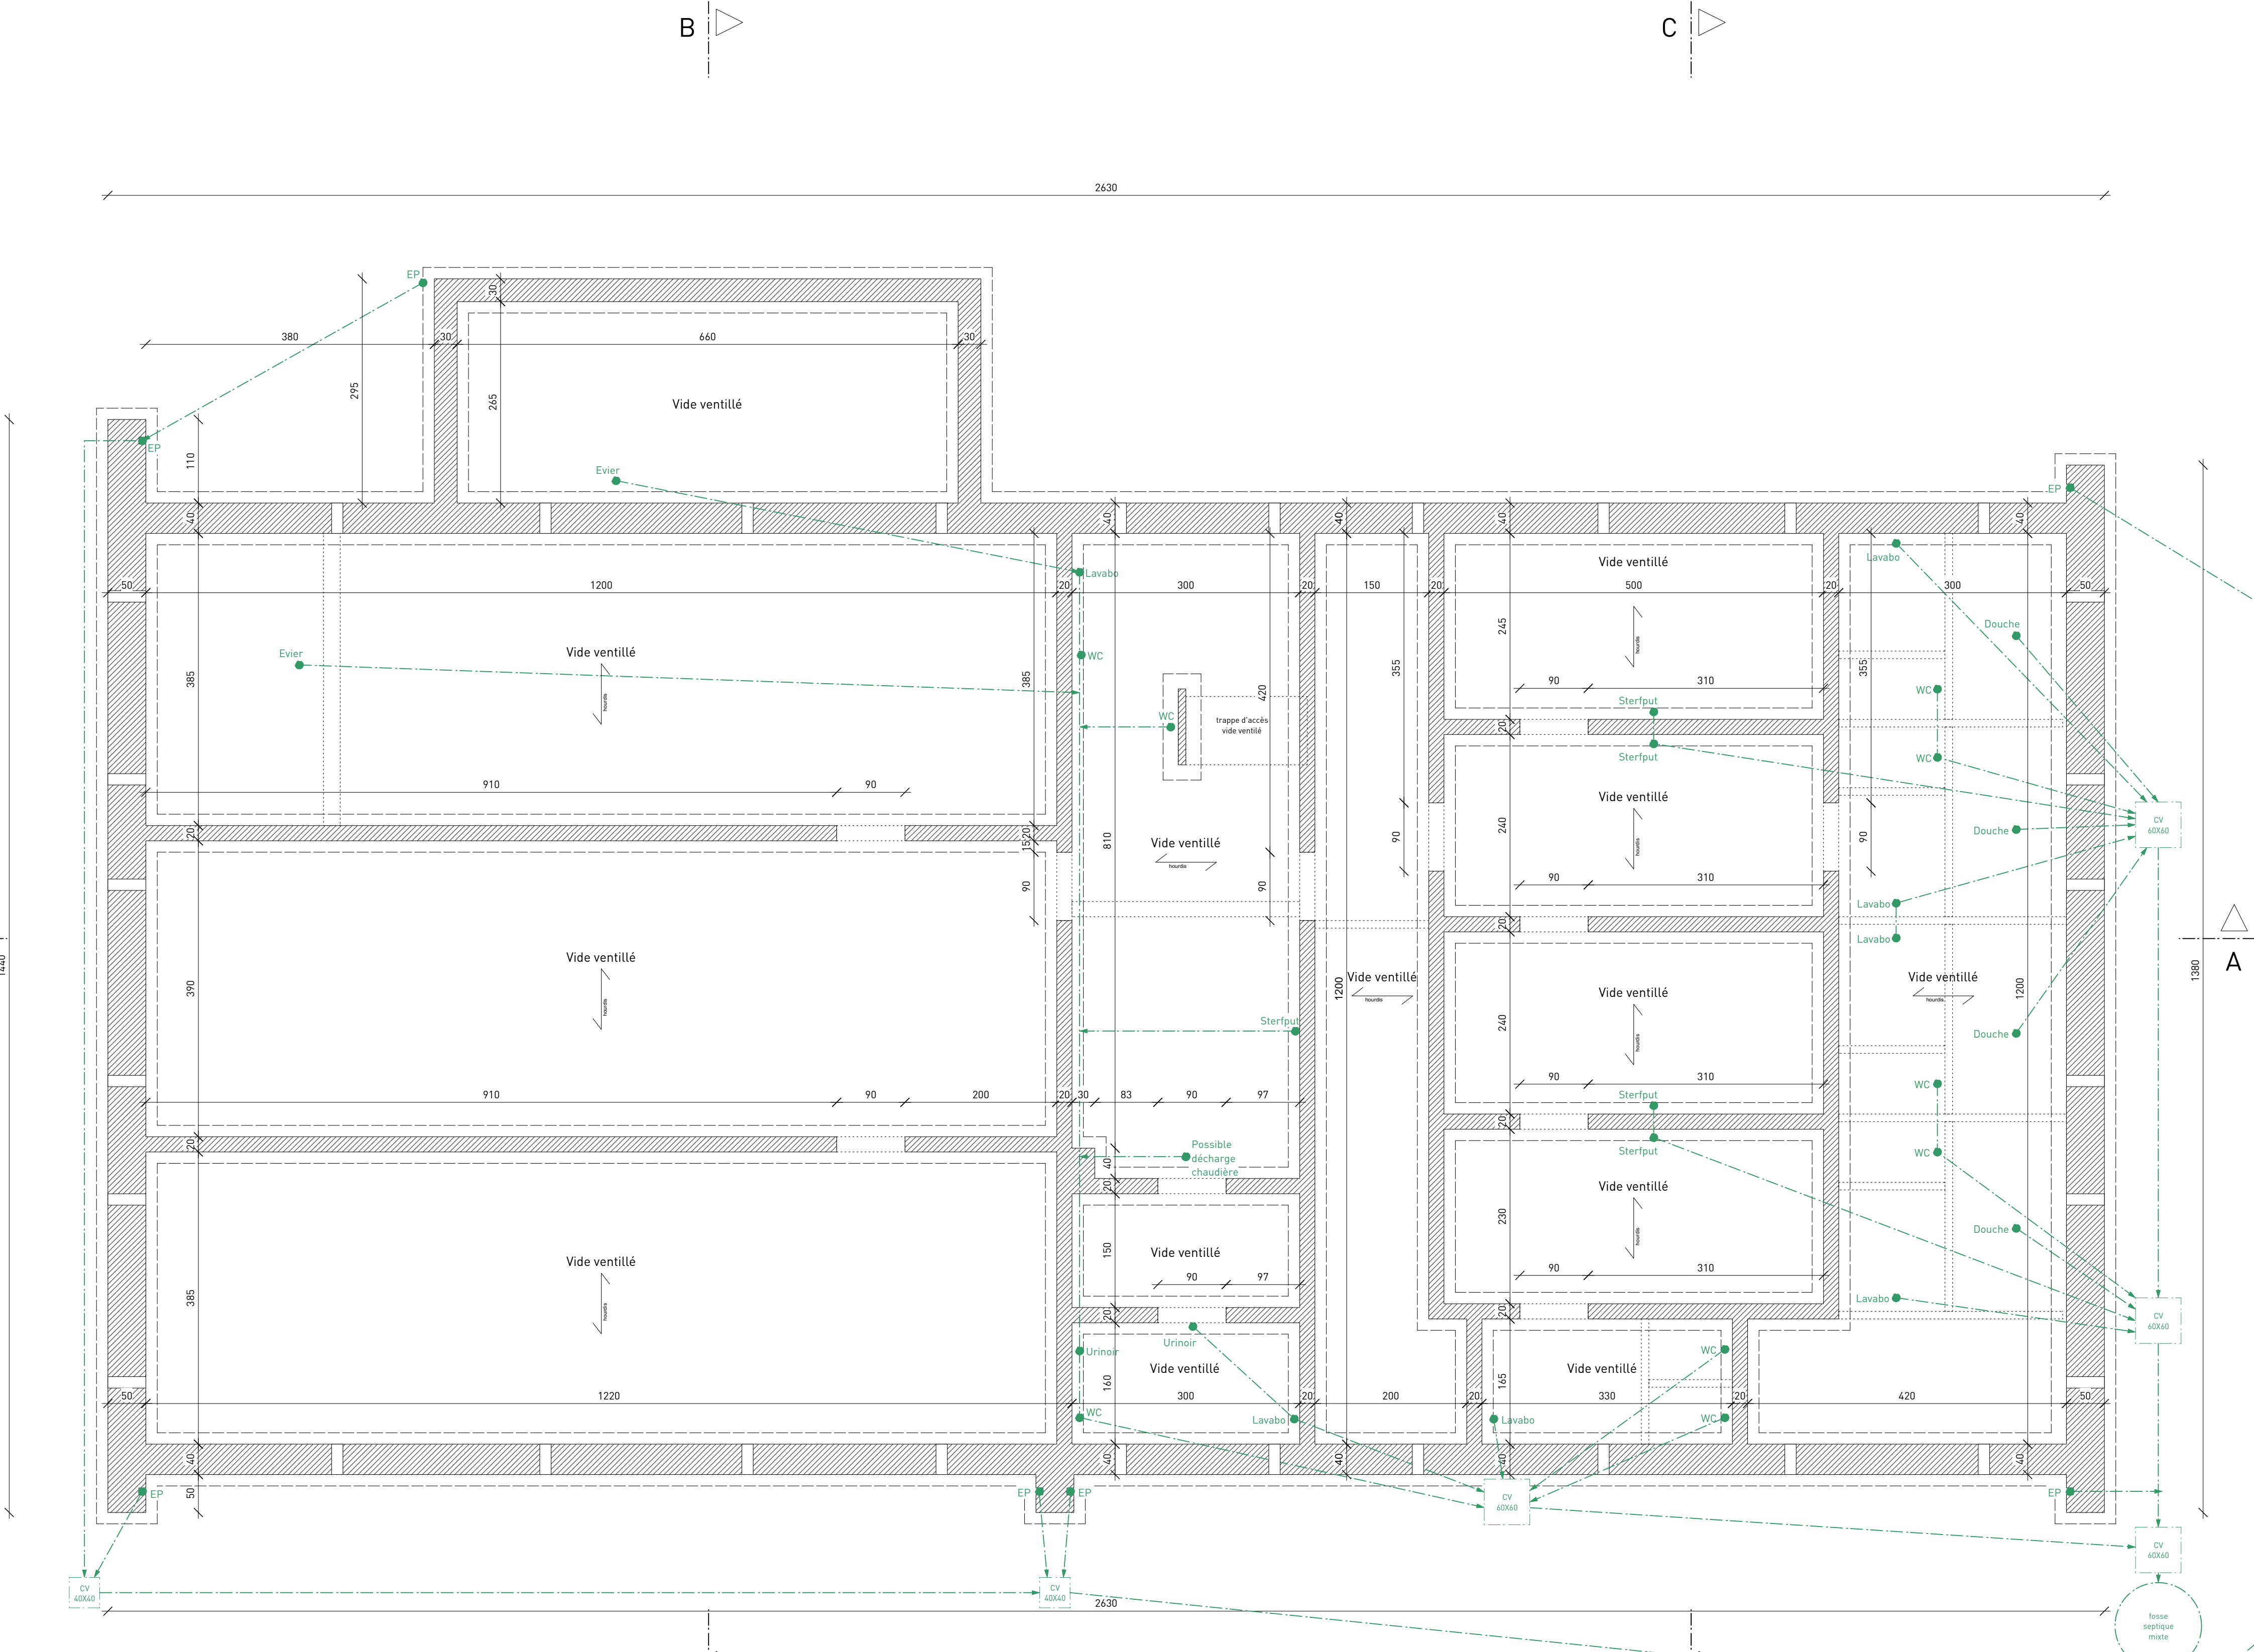

FONDATIONS ET EGOUTTAGE EXISTANTS

Légende			
	Maçonnerie existante		Colonne préfabriquée B.A. existante
	Maçonnerie mur creux existante		Hourdis creux existant
	Nouvelle maçonnerie		Radier béton
	Maçonnerie de fondation existante		Chape traditionnelle armée
	Nouvelle maçonnerie de fondation		Isolant existant
	Béton coulé sur place		Isolation Cellulose / Laine de roche
	Béton premier		Isolation EPS / PUR
	Mortier Pierre Bleue d'Yvoir		Bloc isolant

DEMOLITION - RECONSTRUCTION PARTIELLE ET AMENAGEMENT DE LA SALLE POLYVALENTE DE PURNODE

Administration communale d'Yvoir
rue des Ecoles
5530 Yvoir
cadastre Yéme Division Section A parcelle n°550

Plans de permis d'urbanisme
SITUATION EXISTANTE
PLANS FONDATION/EGOUTTAGE - REZ DE CHAUSSEE - COUPES

5/PPNPP/2019/0017_PU_3/4
Administration communale d'Yvoir
représentée par Monsieur Patrick SIVARD, Bourgmestre
et Madame Josée LECOCQ, Directrice Générale

maître de l'ouvrage
M0
rue de la Vallée 20
1050 Willems
T 08 880 47 11
www.low-a.be - ma@low-a.be

architecte
AR
Chaussée de Willems, 52 bis 1
1470 Willems
T 047 22 26 29 - F 047 22 26 38
www.byno.be - ma@byno.be

stabilité
STB











FACADE AVANT EXISTANTE

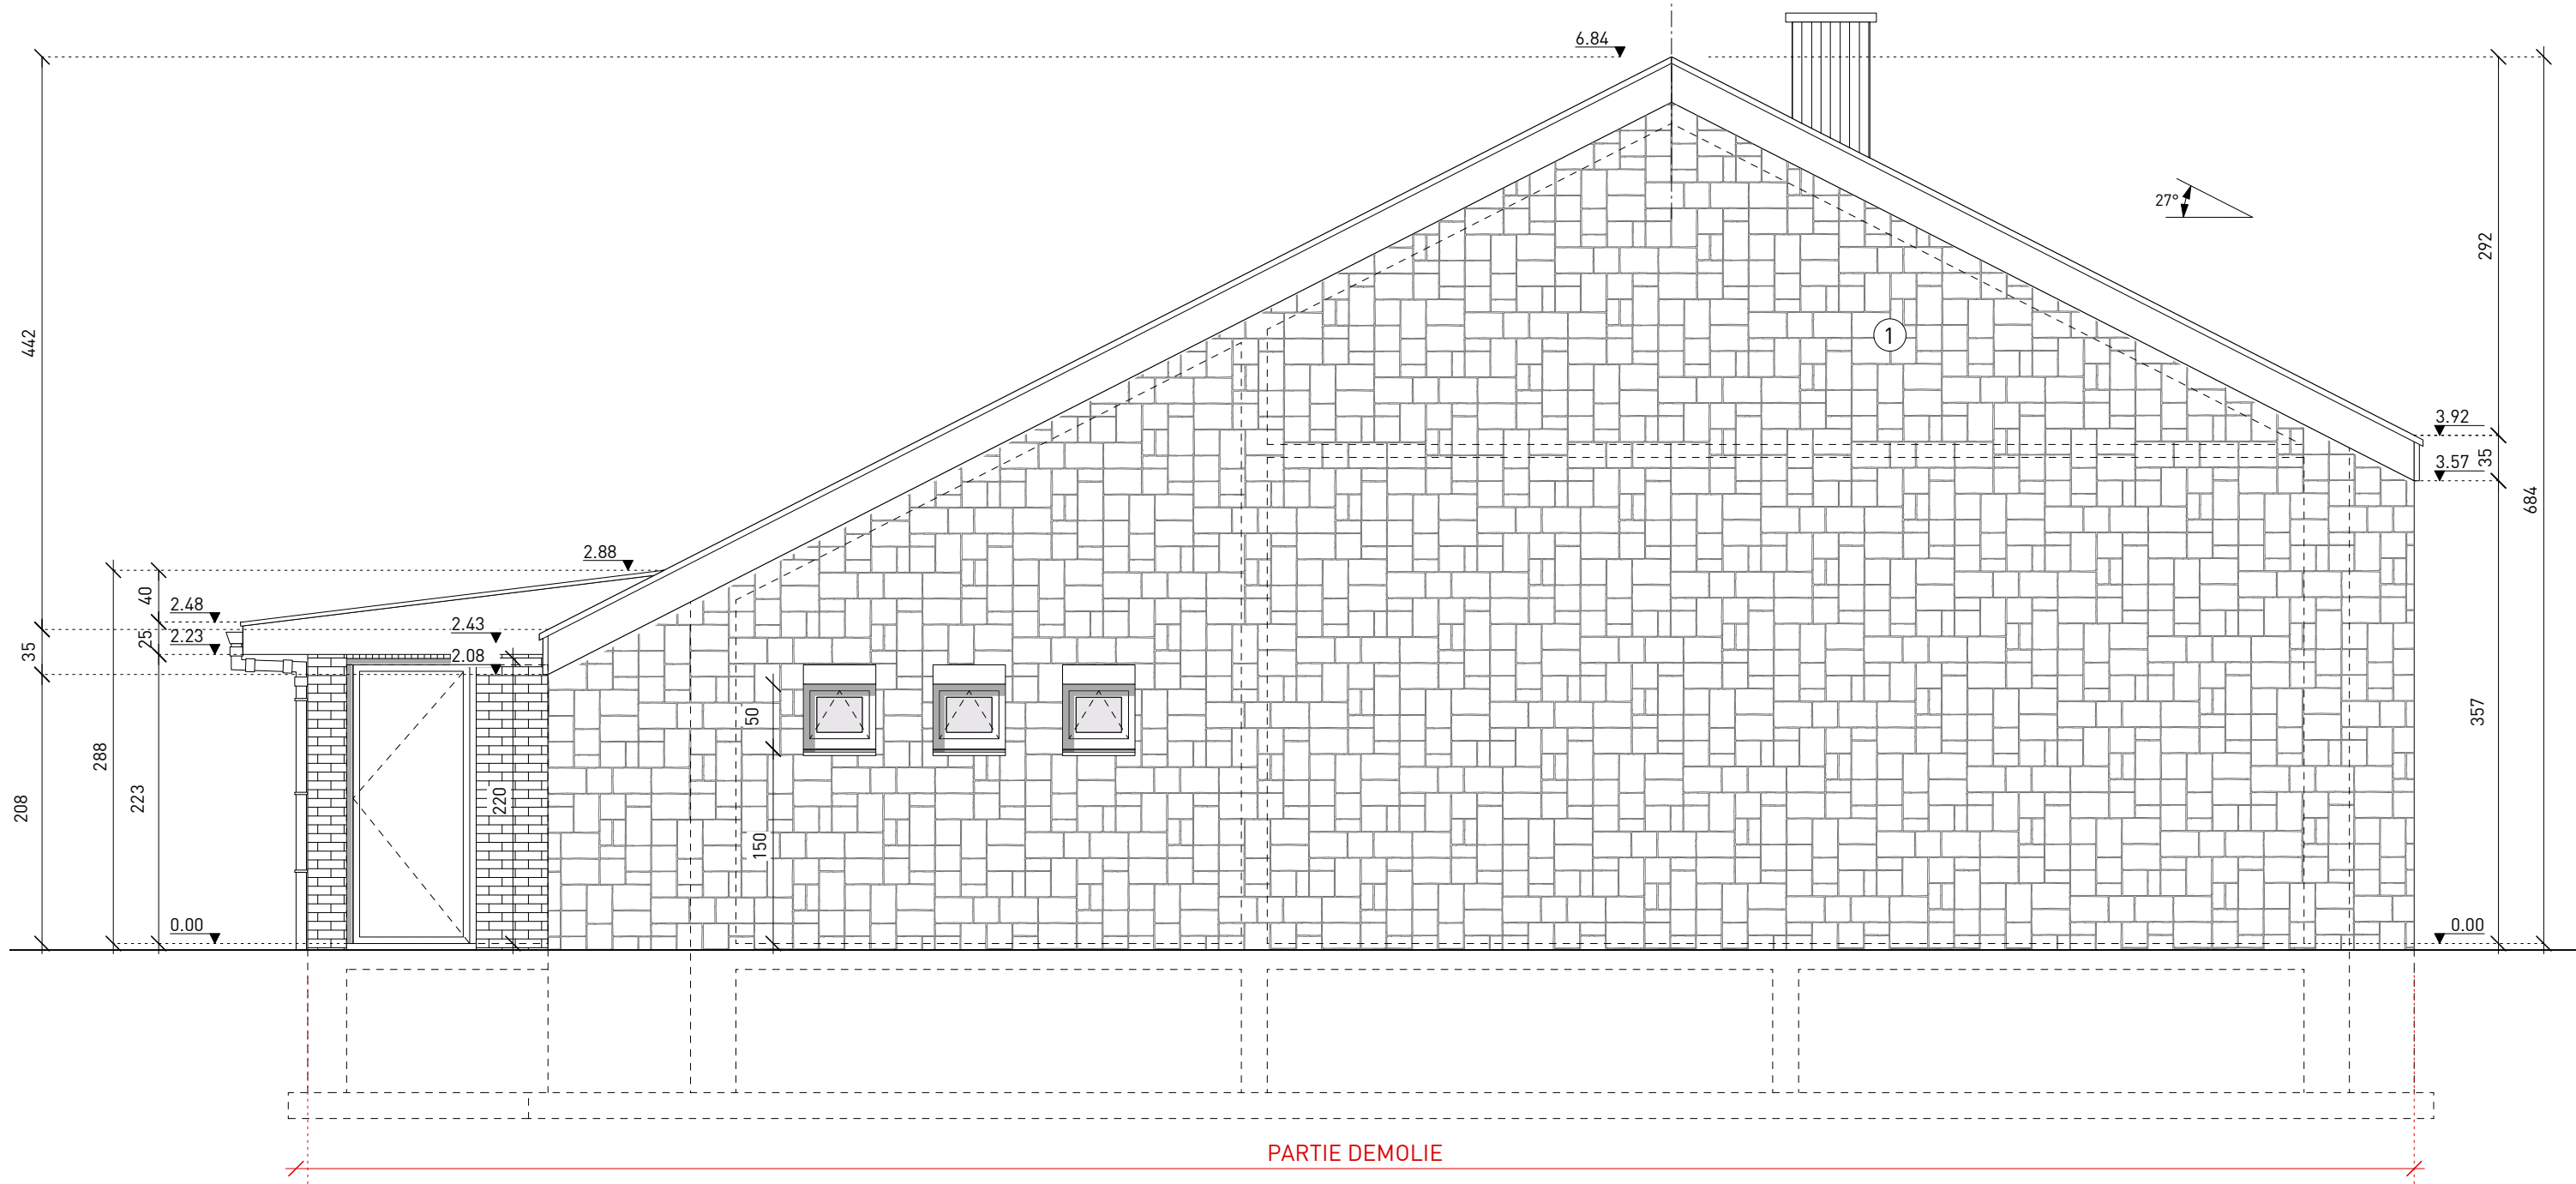


FACADE GAUCHE EXISTANTE

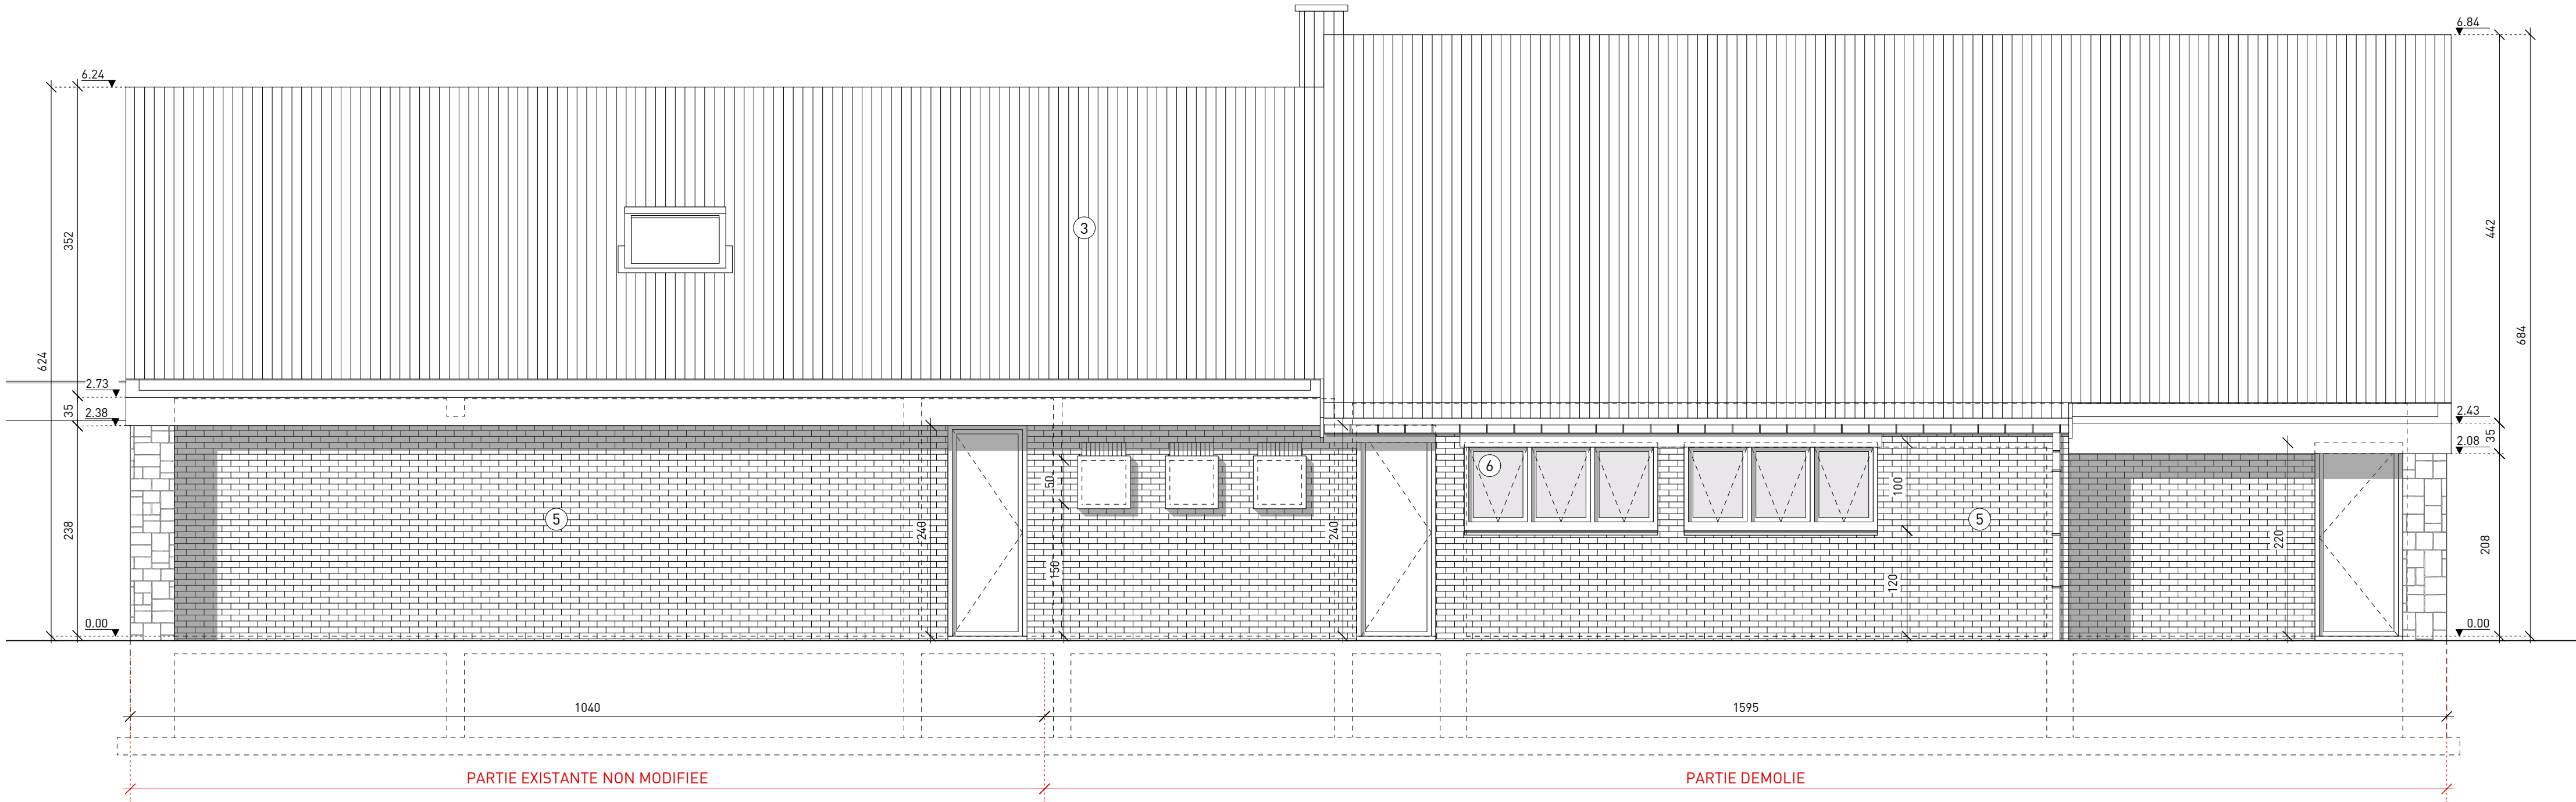


FACADE ARRIERE EXISTANTE

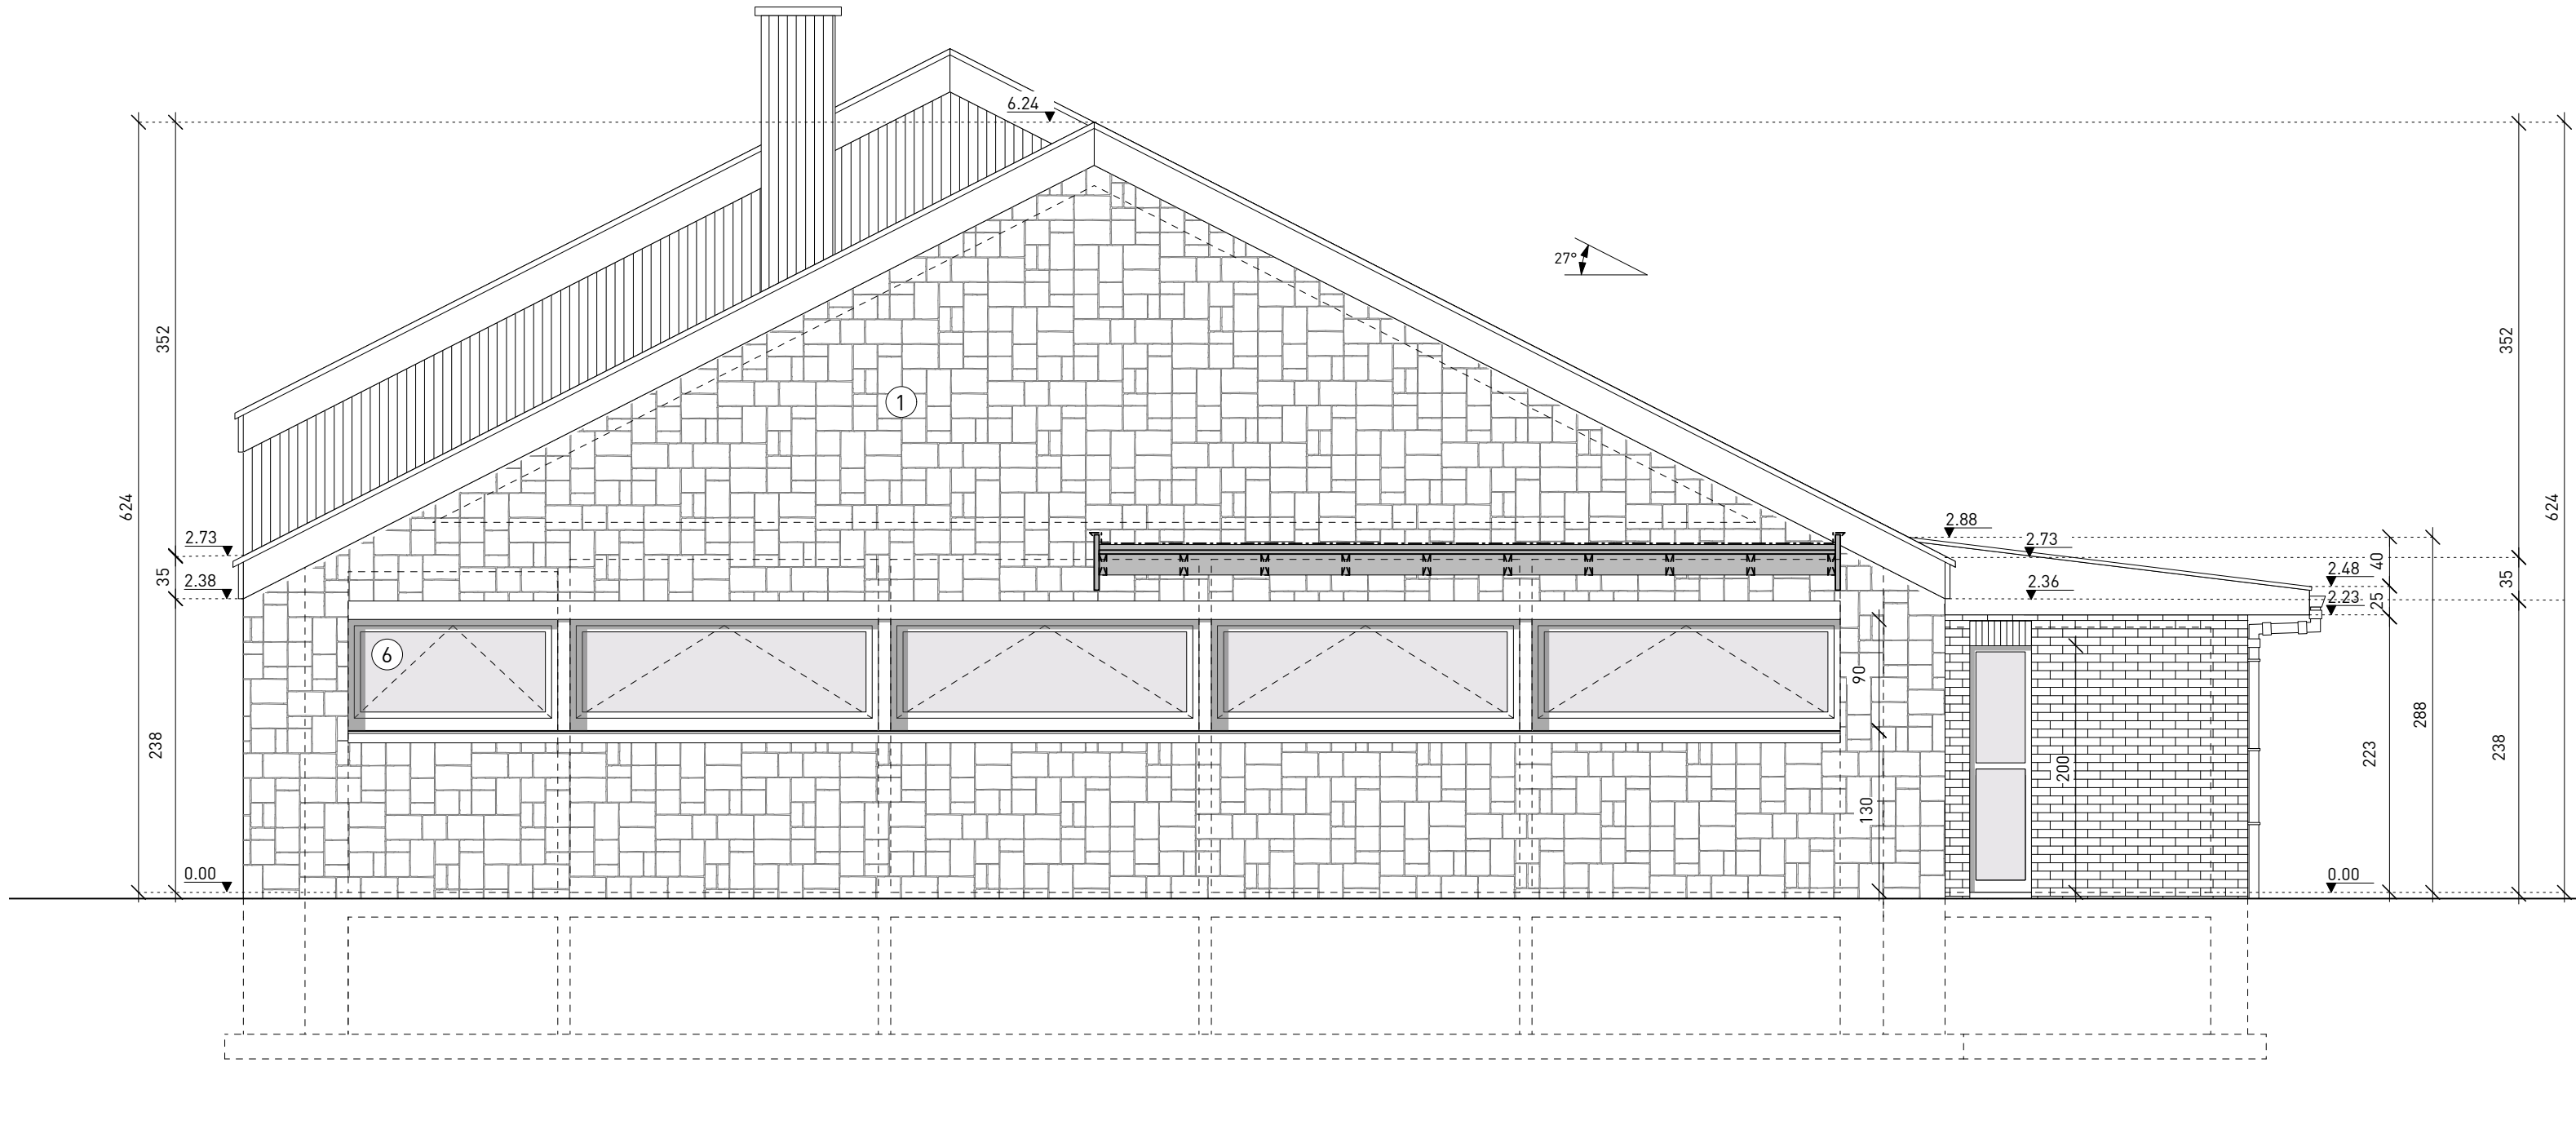

FACADE DROITE EXISTANTE

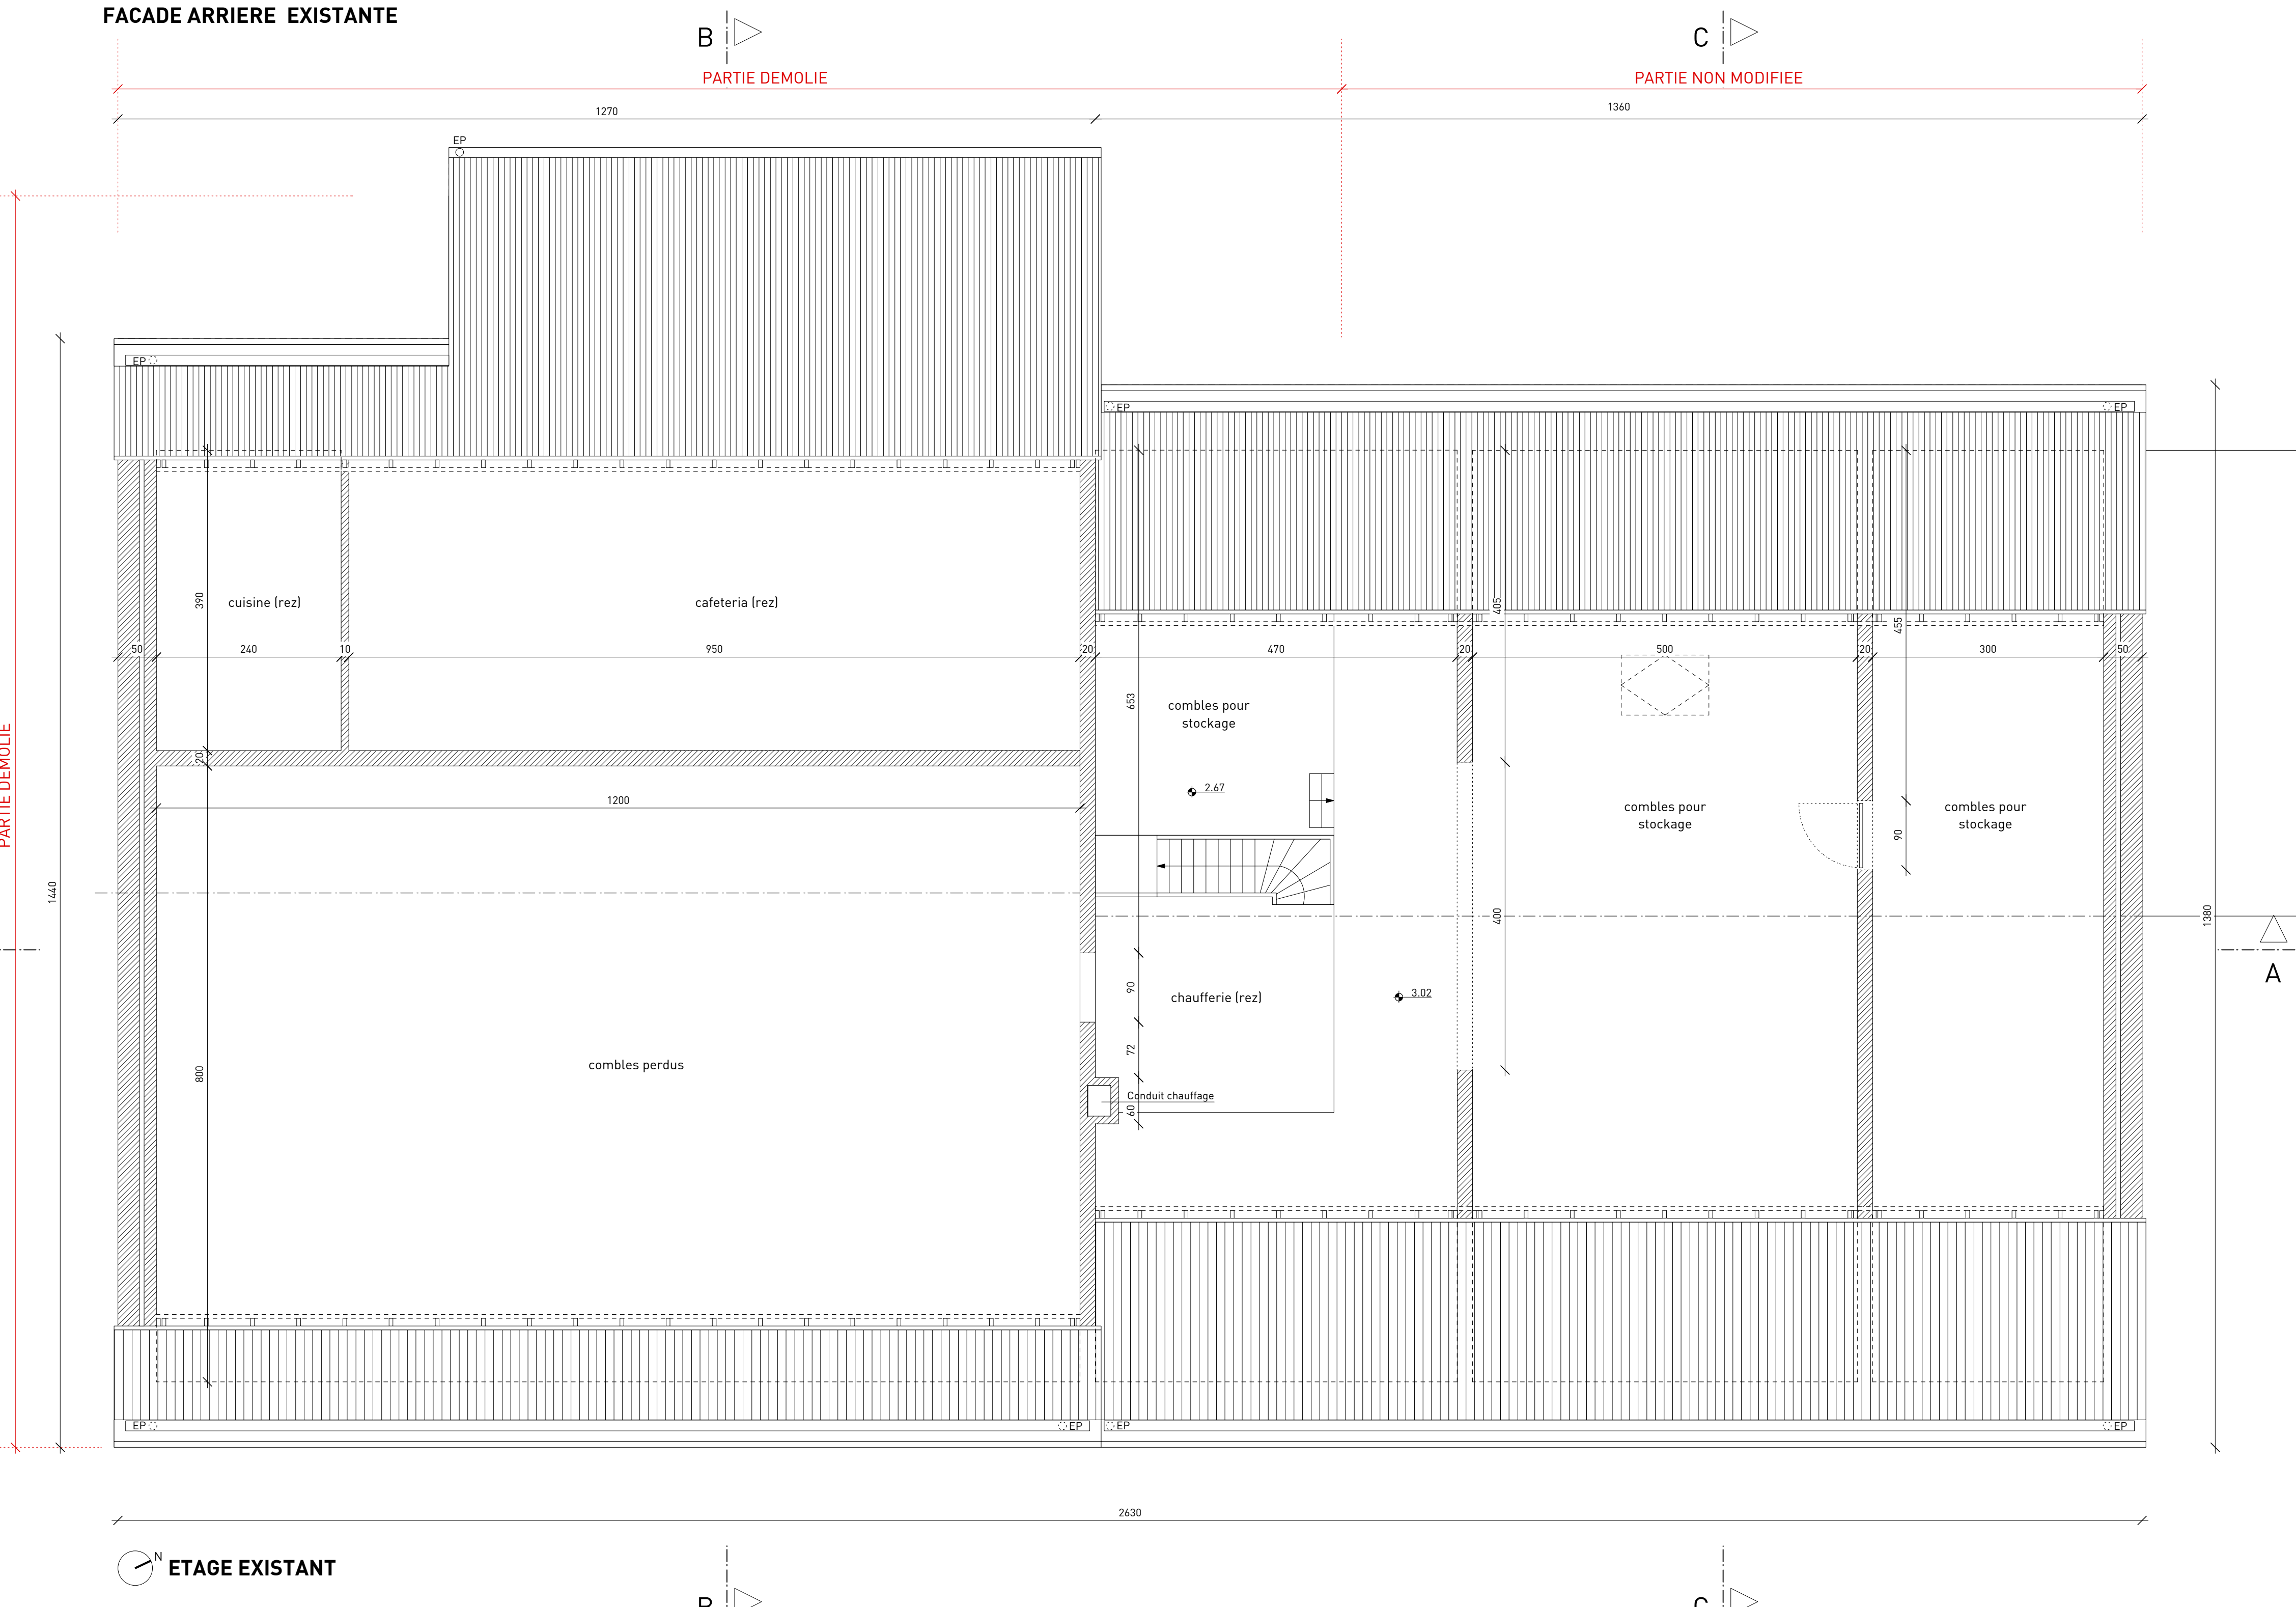

ETAGE EXISTANT

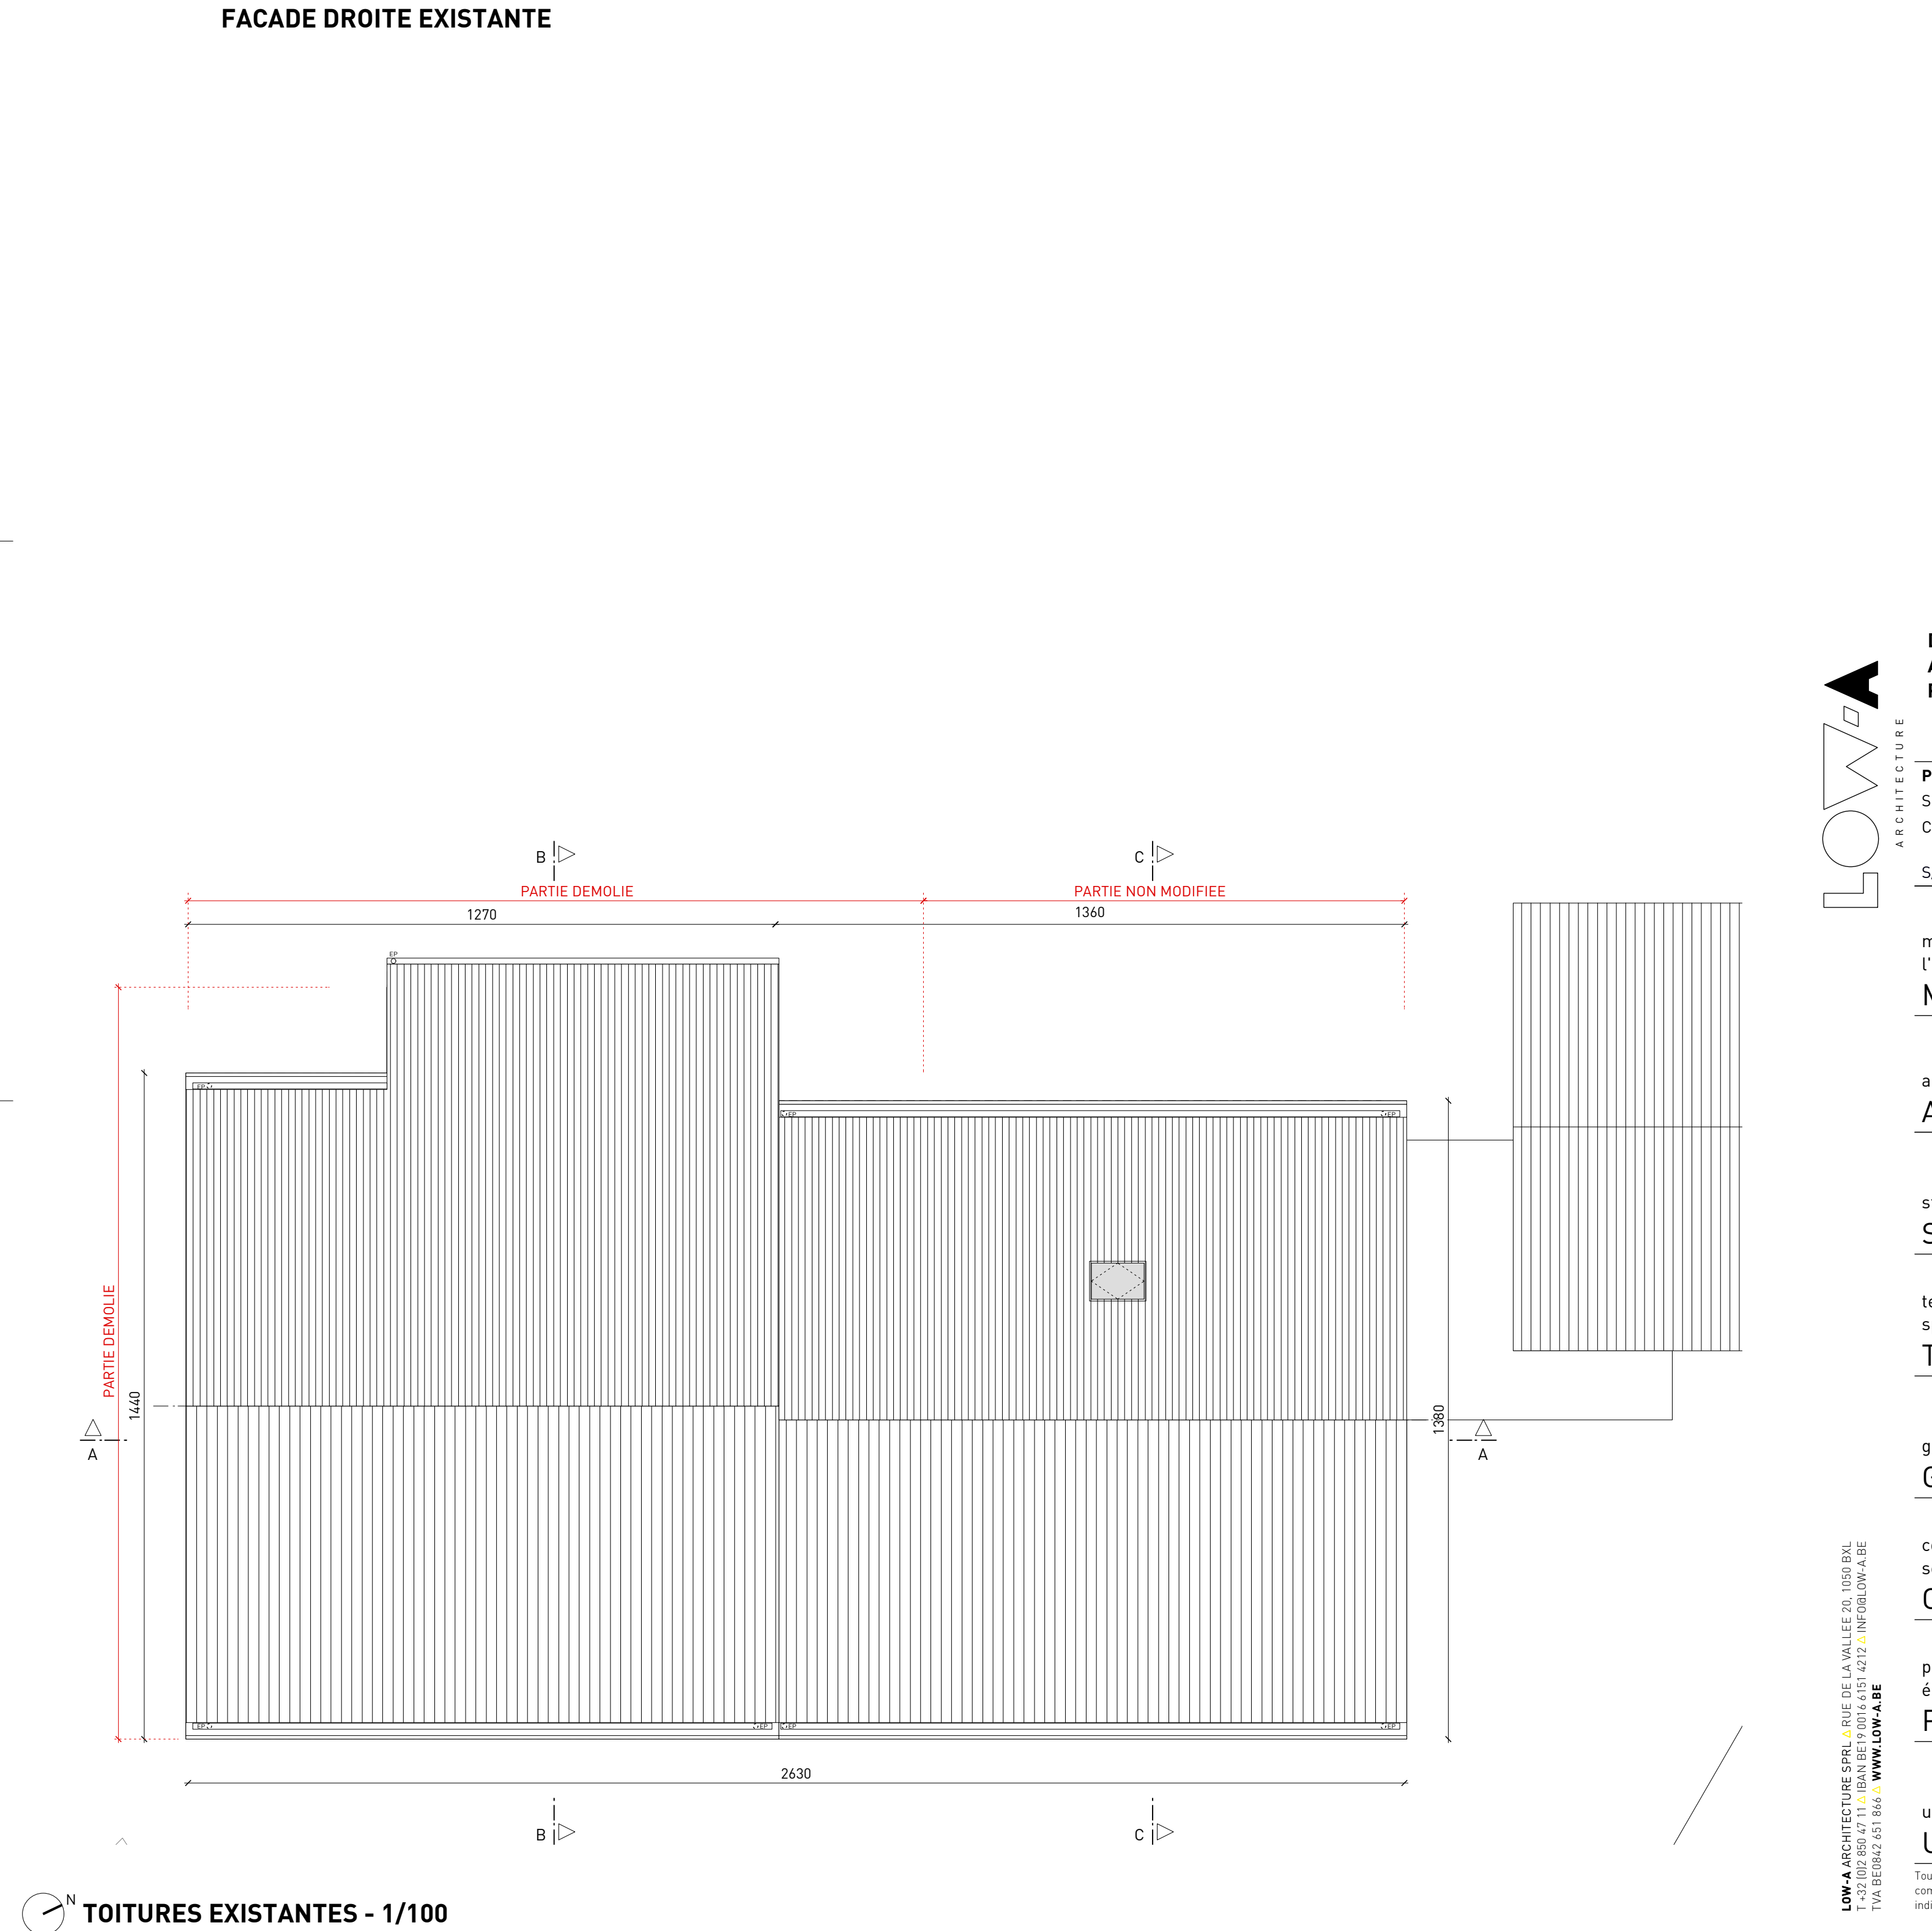

TOITURES EXISTANTES - 1/100

Légende			
	Maçonnerie existantes		Colonnes préfabriquées B.A. existante
	Maçonnerie mur creux existante		Hourdis creux existant
	Nouvelle maçonnerie		Radier béton
	Maçonnerie de fondation existante		Chape traditionnelle armée
	Nouvelle maçonnerie de fondation		Isolant existant
	Béton coulé sur place		Isolation Cellulose / Laine de roche
	Béton préfabriqué		Isolation PIR / PUR
	Moellons Pierre Bleue d'Yvoir		Bloc isolant
	Moellons Pierre Bleue d'Yvoir		Châssis aluminium (teinte anthracite)
	Prémurs béton (aspect fini en Béton)		Briques existantes (teinte rouge-brun)
	Ardoises (teinte noire)		Châssis bois existants (teinte brun)

DEMOLITION - RECONSTRUCTION PARTIELLE ET AMENAGEMENT DE LA SALLE POLYVALENTE DE PURNODE

Administration communale d'YVOIR
rue de l'Église de Yvoir, 1
5530 Yvoir
T 082 61 03 10

maître de l'ouvrage
MO

architecte
AR

stabilité
STB

techniques spéciales
TS

géomètre
GEO

coordination sécurité
CSS

performance énergétique
PEB

urbaniste
URB

adresse
T xx xxx xxx - F xx xxx xxx
site web et adresse mail

adresse
T xx xxx xxx - F xx xxx xxx
site web et adresse mail

adresse
T xx xxx xxx - F xx xxx xxx
site web et adresse mail

adresse
T xx xxx xxx - F xx xxx xxx
site web et adresse mail

adresse
T xx xxx xxx - F xx xxx xxx
site web et adresse mail

adresse
T xx xxx xxx - F xx xxx xxx
site web et adresse mail

adresse
T xx xxx xxx - F xx xxx xxx
site web et adresse mail

adresse
T xx xxx xxx - F xx xxx xxx
site web et adresse mail






Legende

	Maçonnerie existante		Colonne préfabriquée B.A. existante


DEMOLITION - RECONSTRUCTION PARTIELLE ET
AMENAGEMENT DE LA SALLE POLYVALENTE DE
PURNODE

5530 Yvoir
rue des Ecoles
cadastré 9ème Division Section A parcelle n° 52e

PLANS DE PERMIS D'URBANISME
SITUATION PROJETEE
COMBLES / FACADES

S/PPNSPP/2019/0017_PU_6/6	sauf mention
Administration communale d'YVOIR représentée par Monsieur Patrick EVRARD, Bourgmestre et Madame Joëlle LECHE, Directrice Générale	30.11.2020 signatures

maître de
l'ouvrage
MO

et Madame Joëlle LECOCQ, Directrice Générale
rue de l'Hôtel de Ville, 1
5500 Yvoir
T 082 61 03 10

LOW-A
rue de la Vallée 20
1050 Ixelles

AR T 02 850 47 11
www.low-a.be - maxime@low-a.be

BOS

Chaussée de Nivelles, 32 bte 1
1472 Vieux-Genappe
T 067 22 24 39 - F 067 22 24 38
www.bans.be - simonet@bans.be

Energ-ir
Chaussée de Wavre 211 bte 1

TS
1360 Thorembais-St-Trond
T 081 22 17 25
murie@energ-ir.be

géomètre
GEO

site web et adresse mail	société
coordination	

sécurité adresse
 CSS T xx xxx xxx - F xx xxx xxx
site web et adresse mail

Energ-ir
performance
énergétique

PEB
1001 22 17 23
munie@energ-ir.be

société

urbaniste adresse
URB T xxx xxxx - F xxx xxxx
site web et adresse mail

Outre les dimensions figurant dans les plans et coupes représentés, les cotes entre murs, entre murs et cloisons ou entre cloisons, sans tenir compte des différents revêtements (plâtrage, carrelage...) de ceux ou de celles-ci. Les cotes mentionnées dans les plans sont données à titre indicatif et doivent être vérifiées sur place par l'entrepreneur. Les plans de permis d'urbanisme ou neant jamais être utilisés pour l'exécution.